



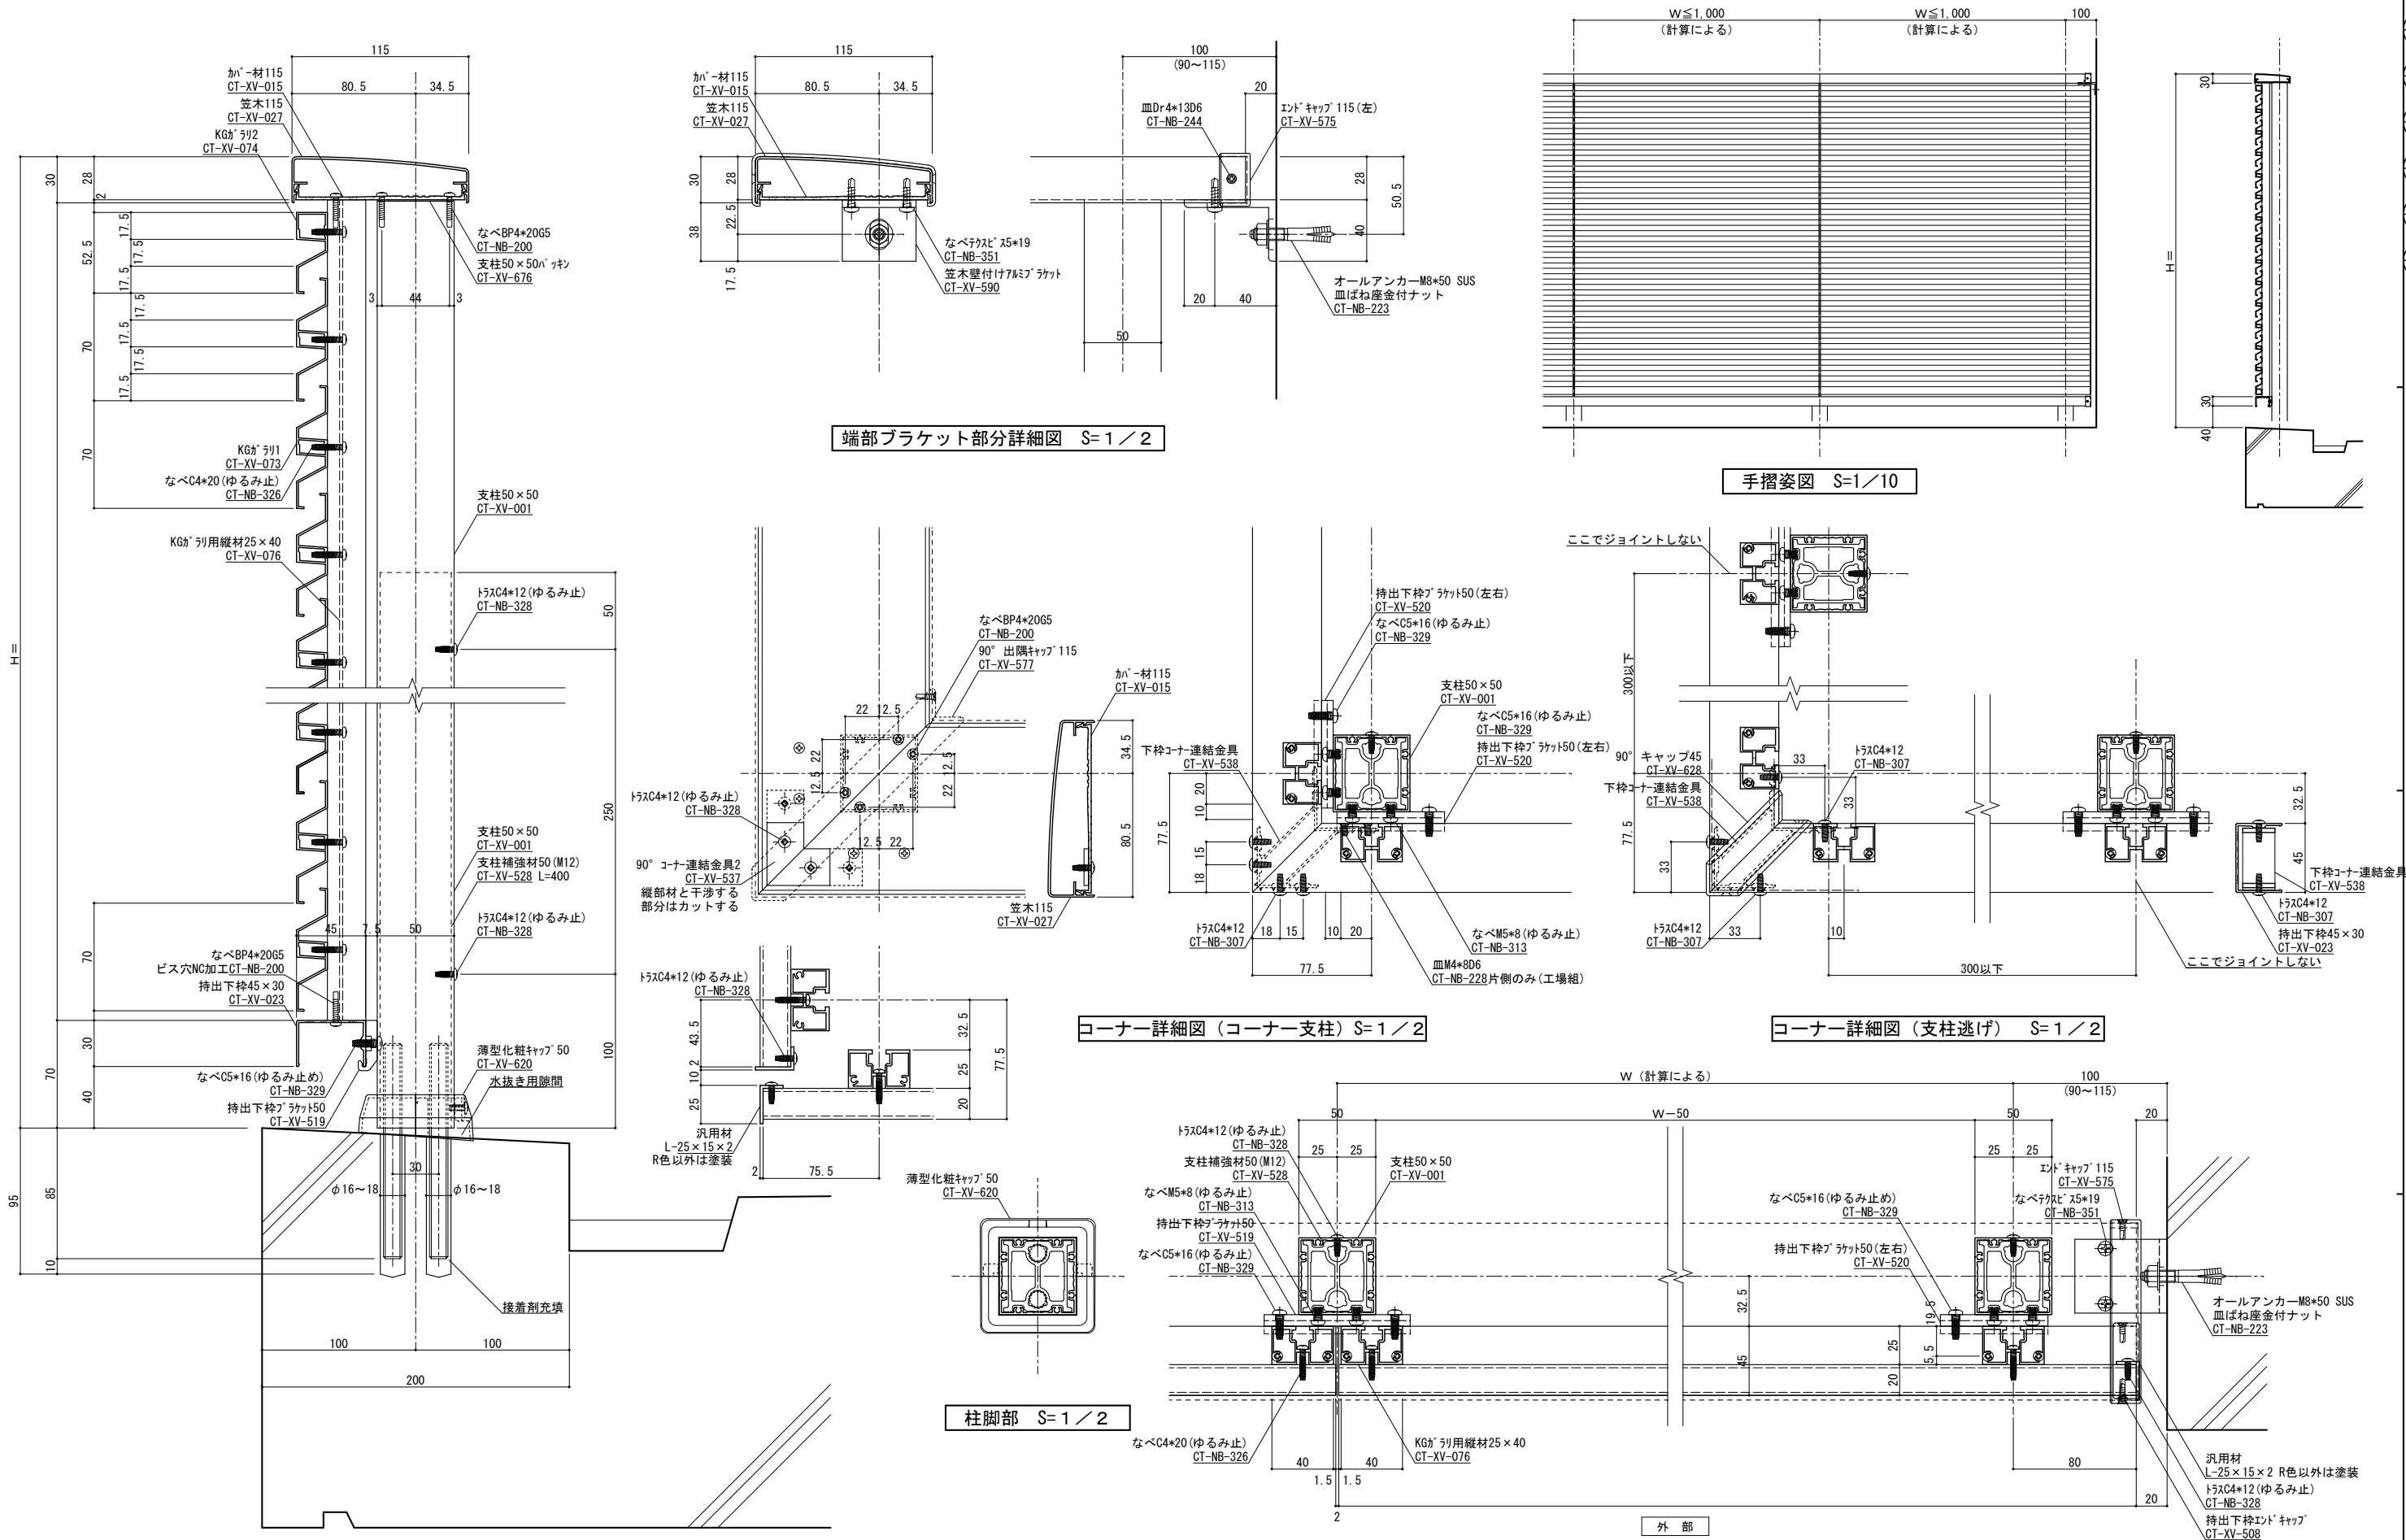

縦断面図 S=1／2										横断面図 S=1／2										ねじ種類記号 A:1種タッピンねじ M:ミドリねじ										B:2種タッピンねじ Dr:ドリルねじ										BP:2種ガイド付きタッピンねじ PW:平ワッシャー										C:3種タッピンねじ SW:スプリングワッシャー	
変更記号		日付		変更事項				担当		作図		検図		確認		表面処理:陽極酸化塗装複合皮膜		仕上色:アルマイトカラー (標準規格色)		▽ 笠木ジョイント		◇ 足元二本ボルト		△ 足元コの字アンカー		⊕ 足元埋め込み		⚠ ベースアンカー		設計監理		工事名		受領印		株式会社		縮尺		姿図第		断面図第		納り図第		図番	
△	</

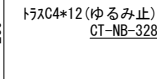

端部ブラケット部分詳細図 S= 1 / 2




コーナ－詳細図（コーナ－支柱）S=1 / 2



手摺姿図 S=1/10




コーナ－詳細図（支柱逃げ） S= 1 / 2

 

横断面図 S=1/2

ねじ種類記号
A:1種タッピンねじ B:2種タッピンねじ BP:2種ガイド付きタッピンねじ C:3種タッピンねじ
M:ミリ小ねじ Dr:ドリルねじ PW:平ワッシャー SW:スプリングワッシャー

[illegible]

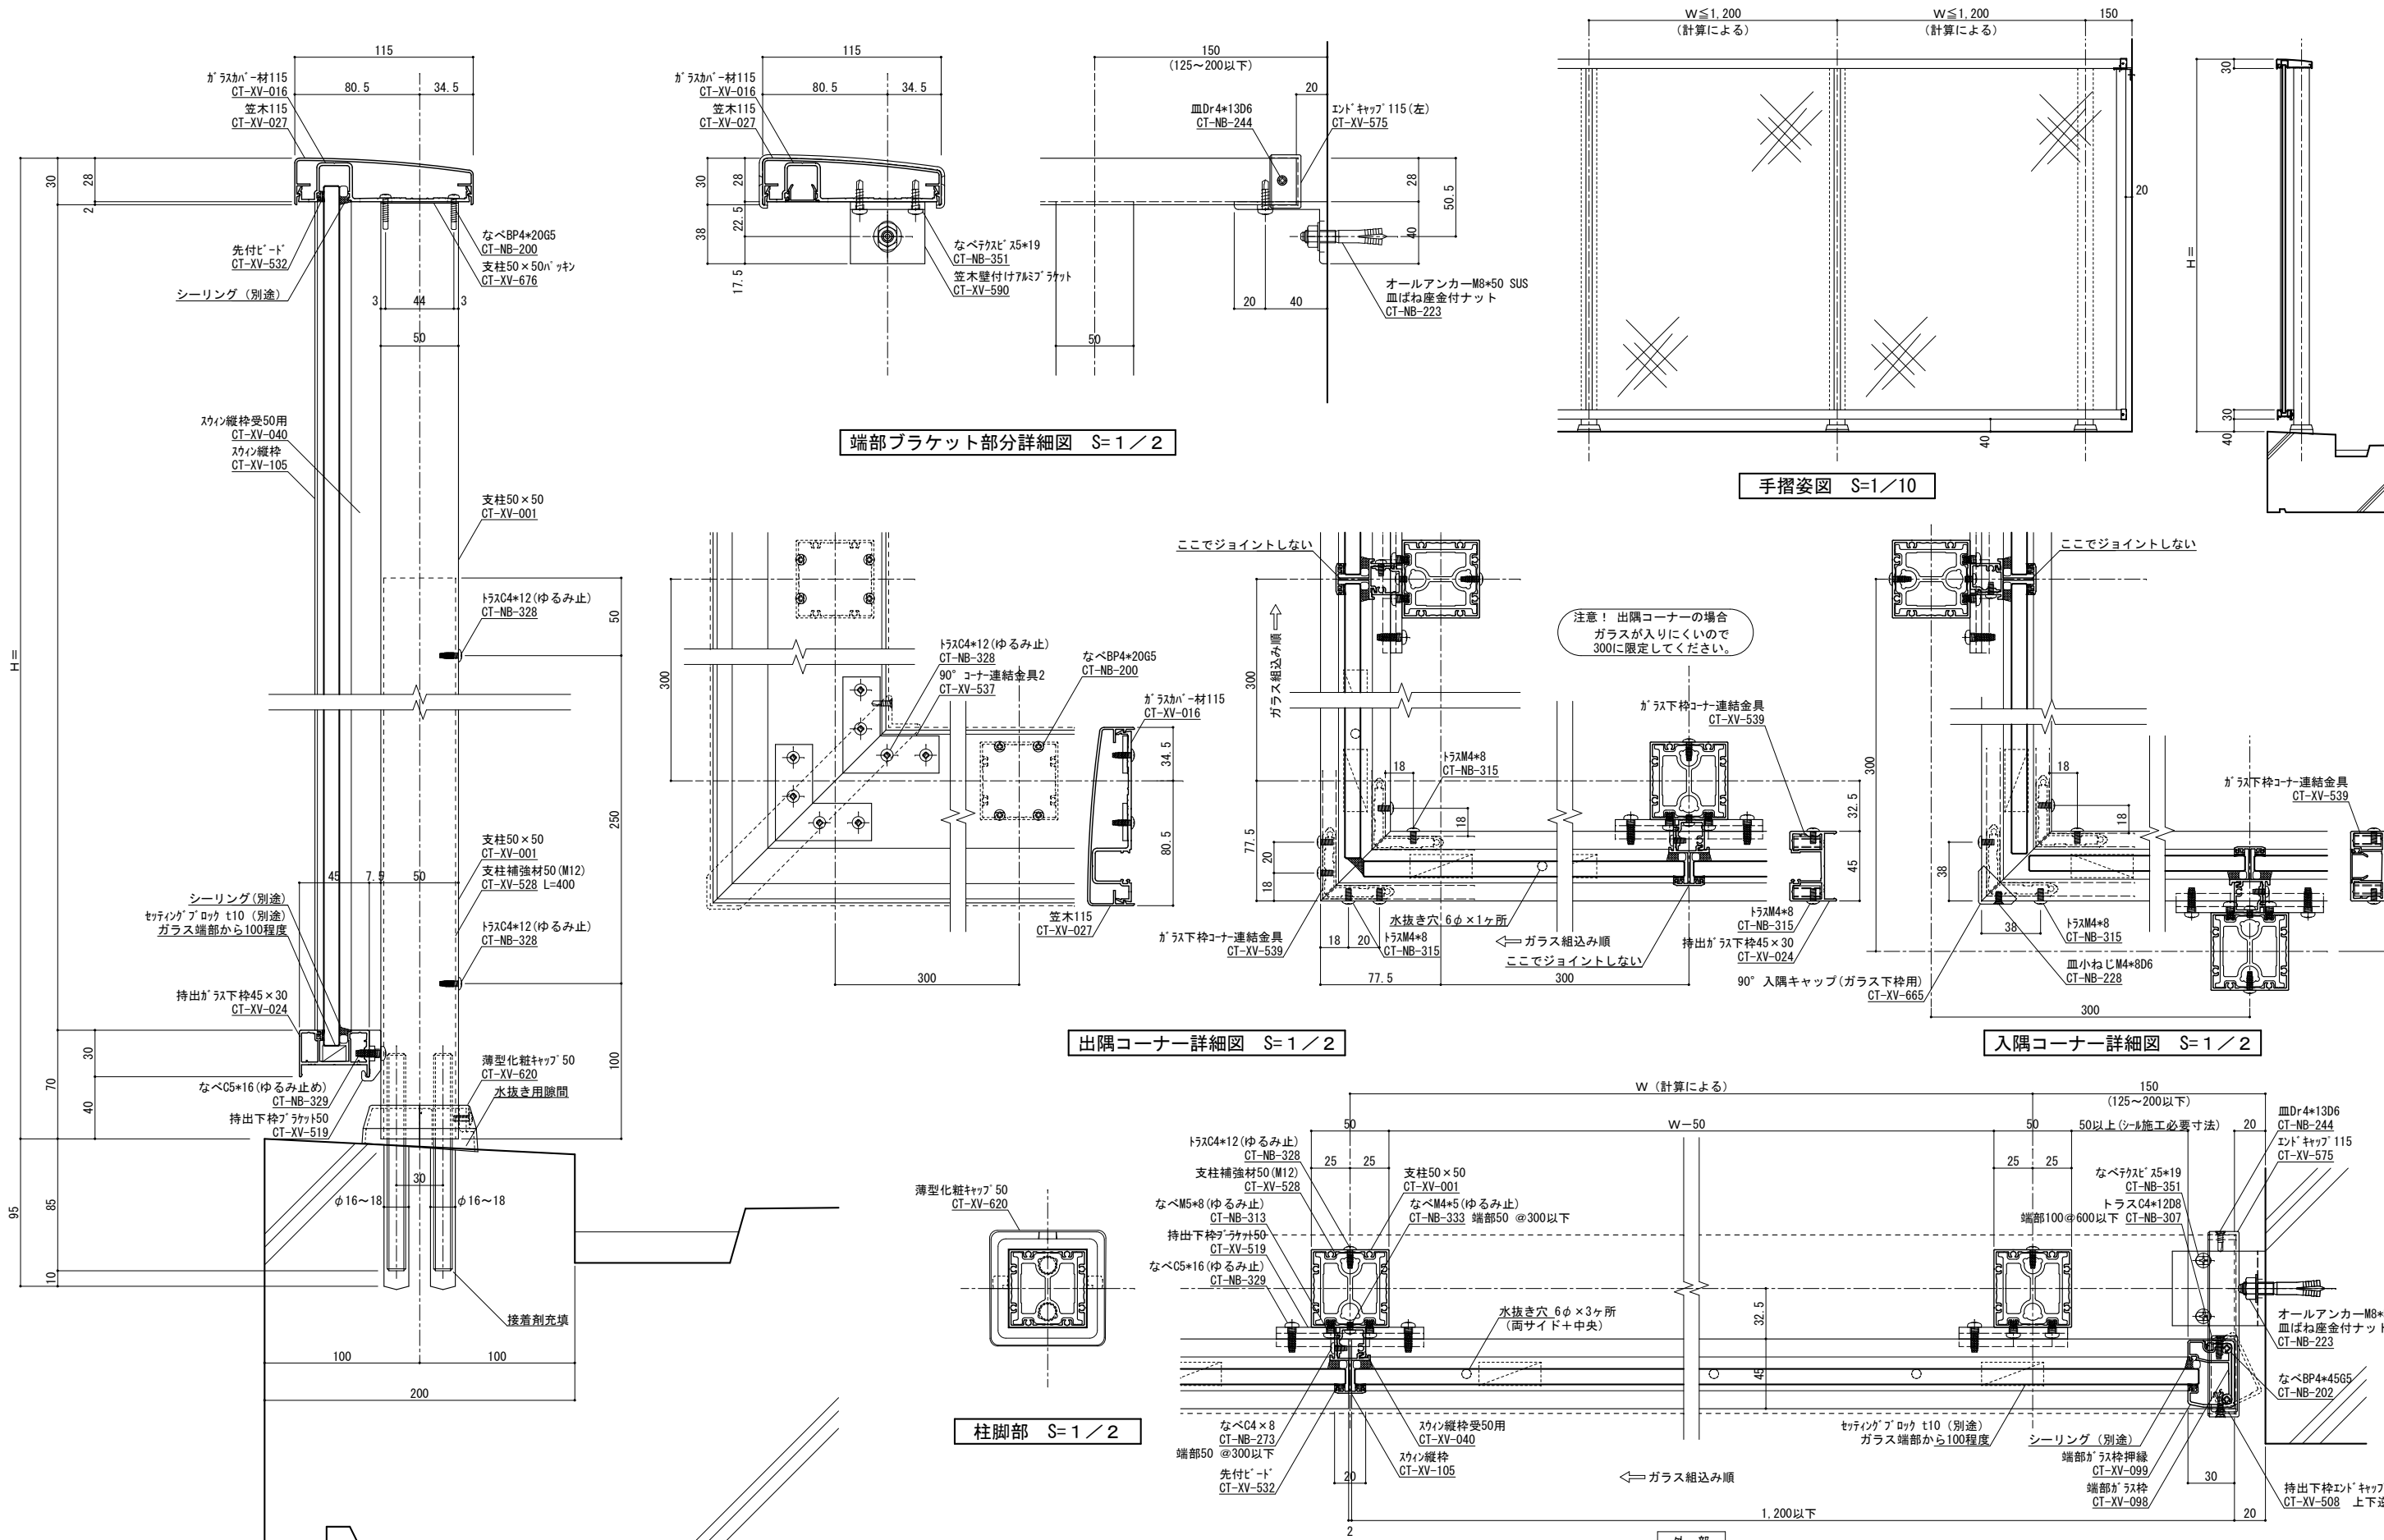

変更記号	日付	変更事項	担当	作図	検図	確認
△						
△						
△						
△						
△						

表面処理：陽極酸化塗装複合皮膜
仕上色：アルマイトカラー（標準規格色）

▽ 笠木ジョイント
◇ 足元二本ボルト
△ 足元コの字アンカー
● 足元埋め込み
△ ベースアンカー

設計監理
施工

工 事 名
図面内容
ラルゴガラス型（スウィン）

受 領 印
年 月 日

株式会社
担当 作 図 検 図 確 認

縮 尺
1/2

姿 図 第
1

断面図第
1


納り図第
1

図 番
1

管理番号
Z

CAD管理番号
LAK15N50GRSSW



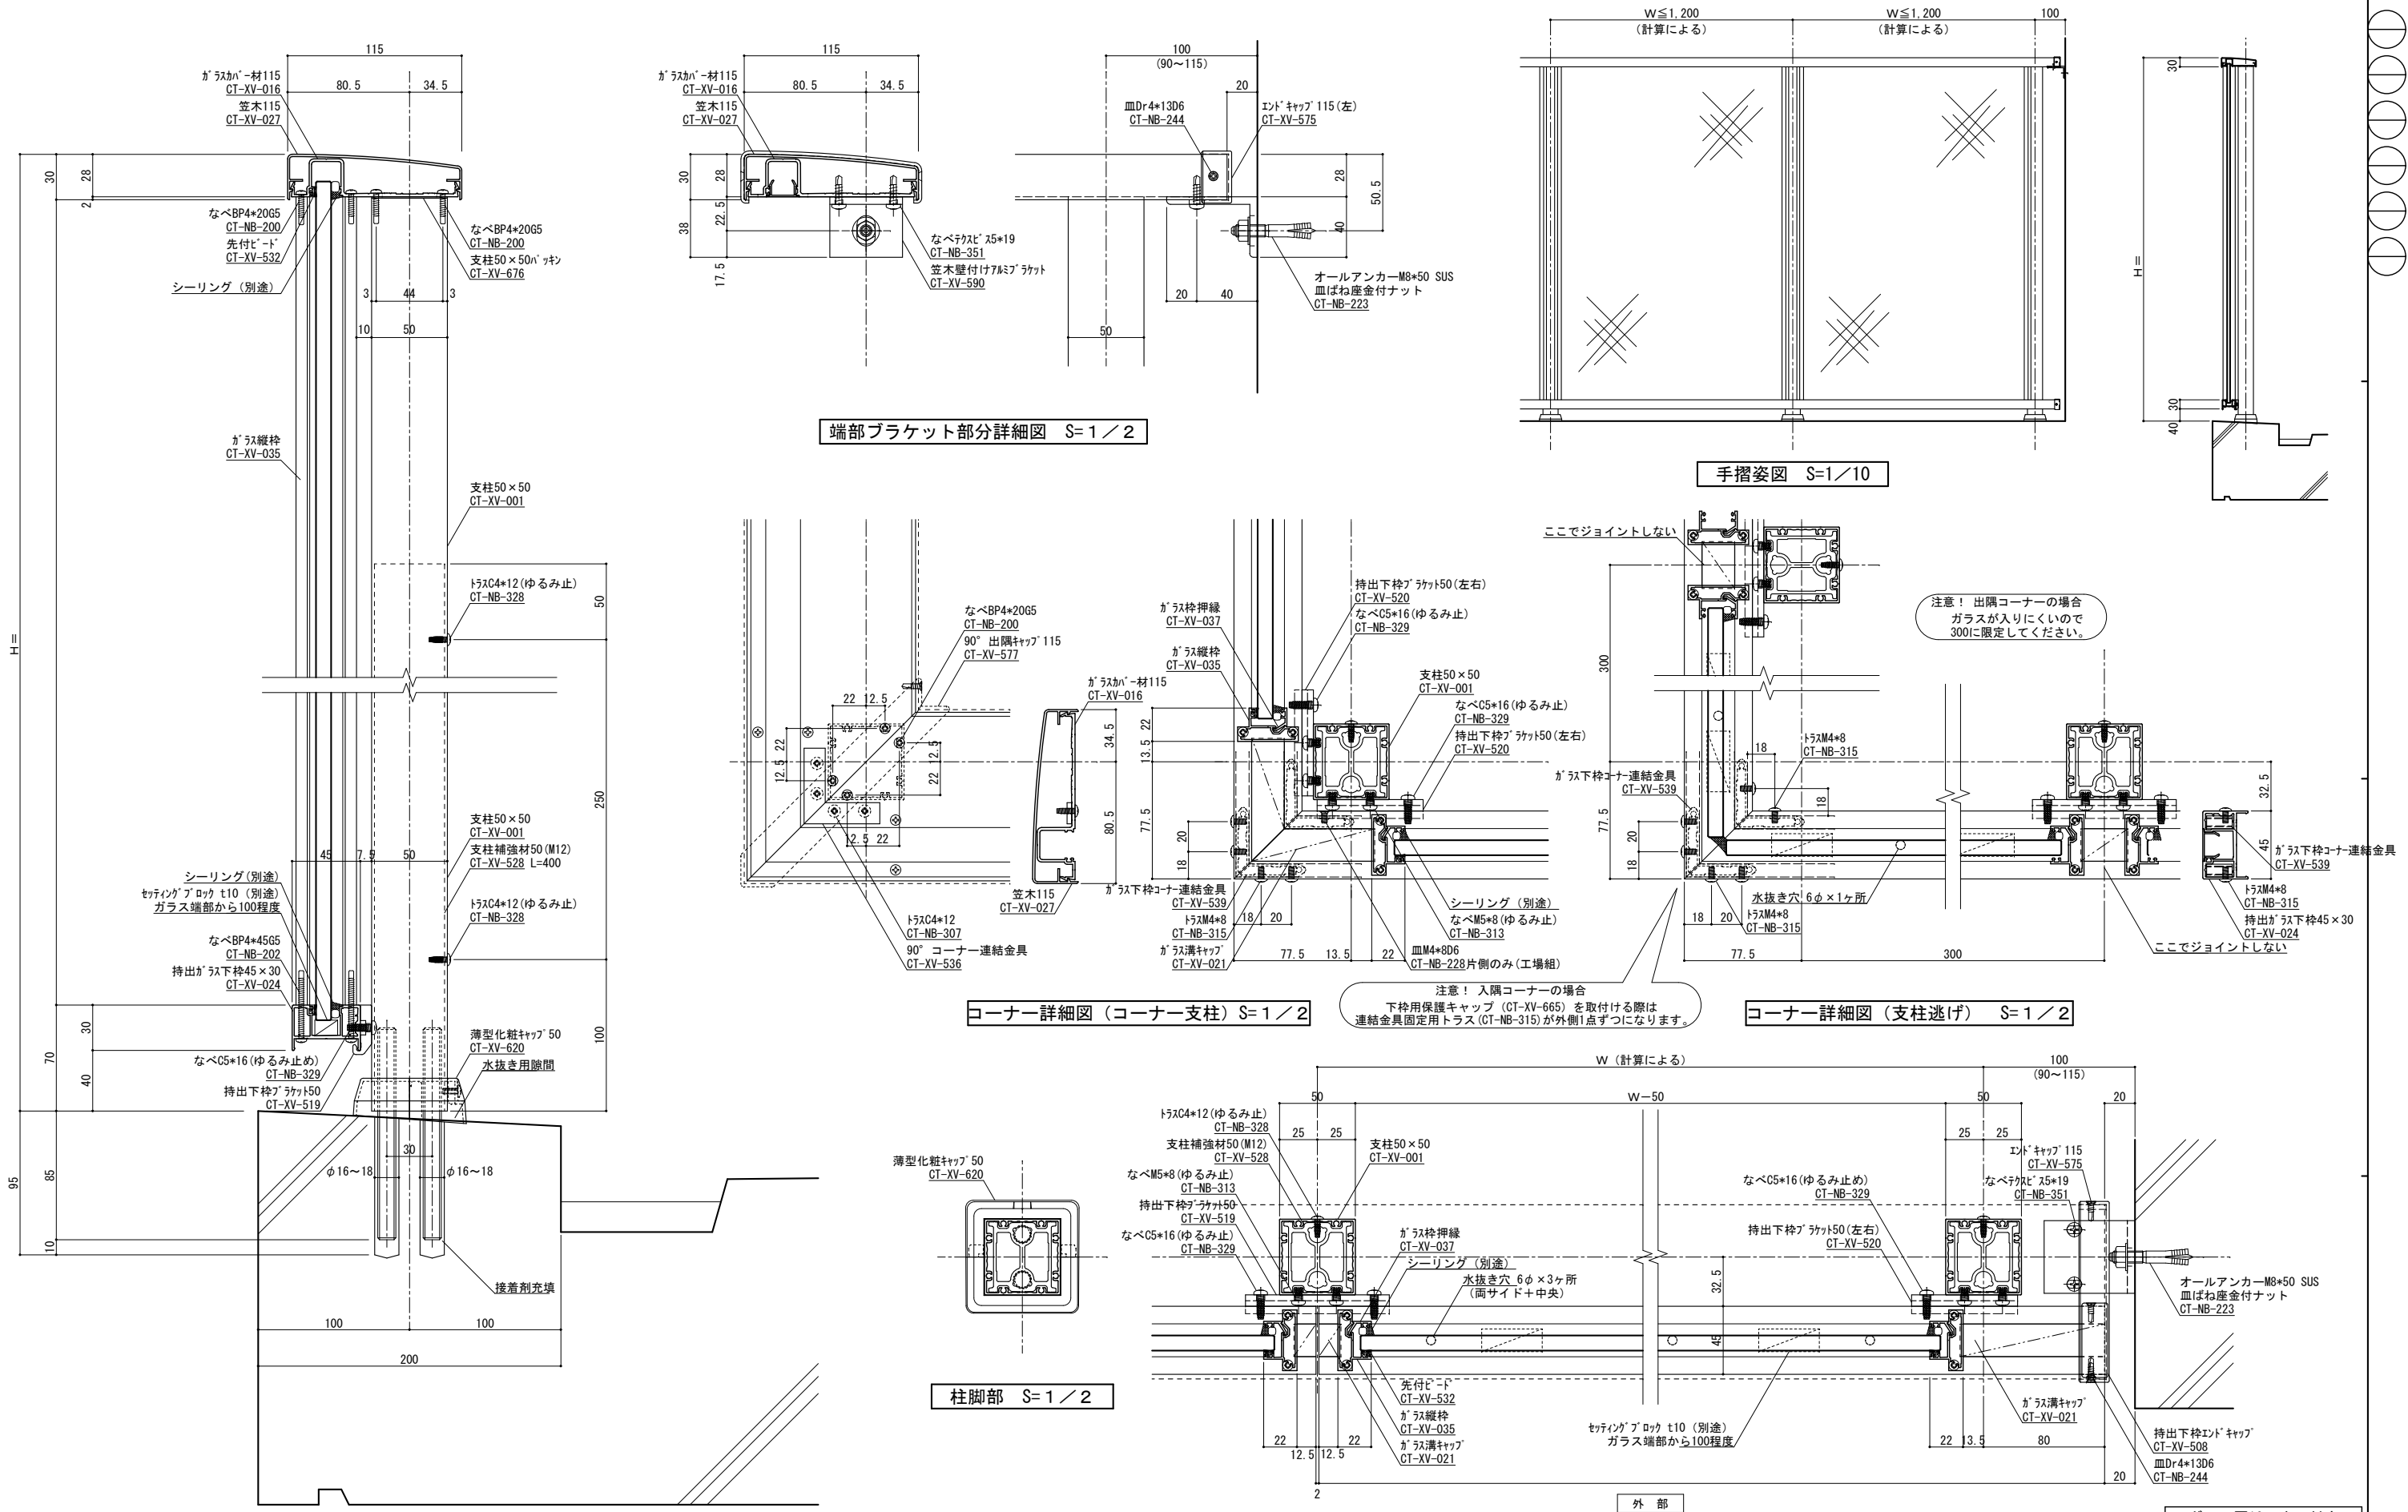

変更記号	日付	変更事項	担当	作図	検図	確認
△						
△						
△						
△						
△						

表面処理：陽極酸化塗装複合皮膜
仕上色：アルマイトカラー（標準規格色）

▽ 笠木ジョイント
◇ 足元二本ボルト
△ 足元コの字アンカー
● 足元埋め込み
△ ベースアンカー


設計監理
施工

工 事 名
図面内容
ラロゴガラス型（一体）

受 領 印
年 月 日

株式会社
担当 作 図 検 図 確 認


縮 尺
1/2
図 案 第
断面図第
納り図第
図 番
管理番号
CAD管理番号
LAK15N50GRS-一体

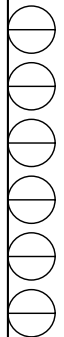


手摺埋め込み部と鉄筋が干渉しないよう躯体寸法、配筋位置を確認、設定してください
実際には施工誤差等が生じるため寸法に余裕を持たせる必要があります。

ねじ種類記号
A:1種タッピンねじ B:2種タッピンねじ BP:2種ガイド付きタッピンねじ C:3種タッピンねじ
M:ミリ小ねじ Dr:ドリルねじ PW:平ワッシャー SW:スプリングワッシャー

A 1

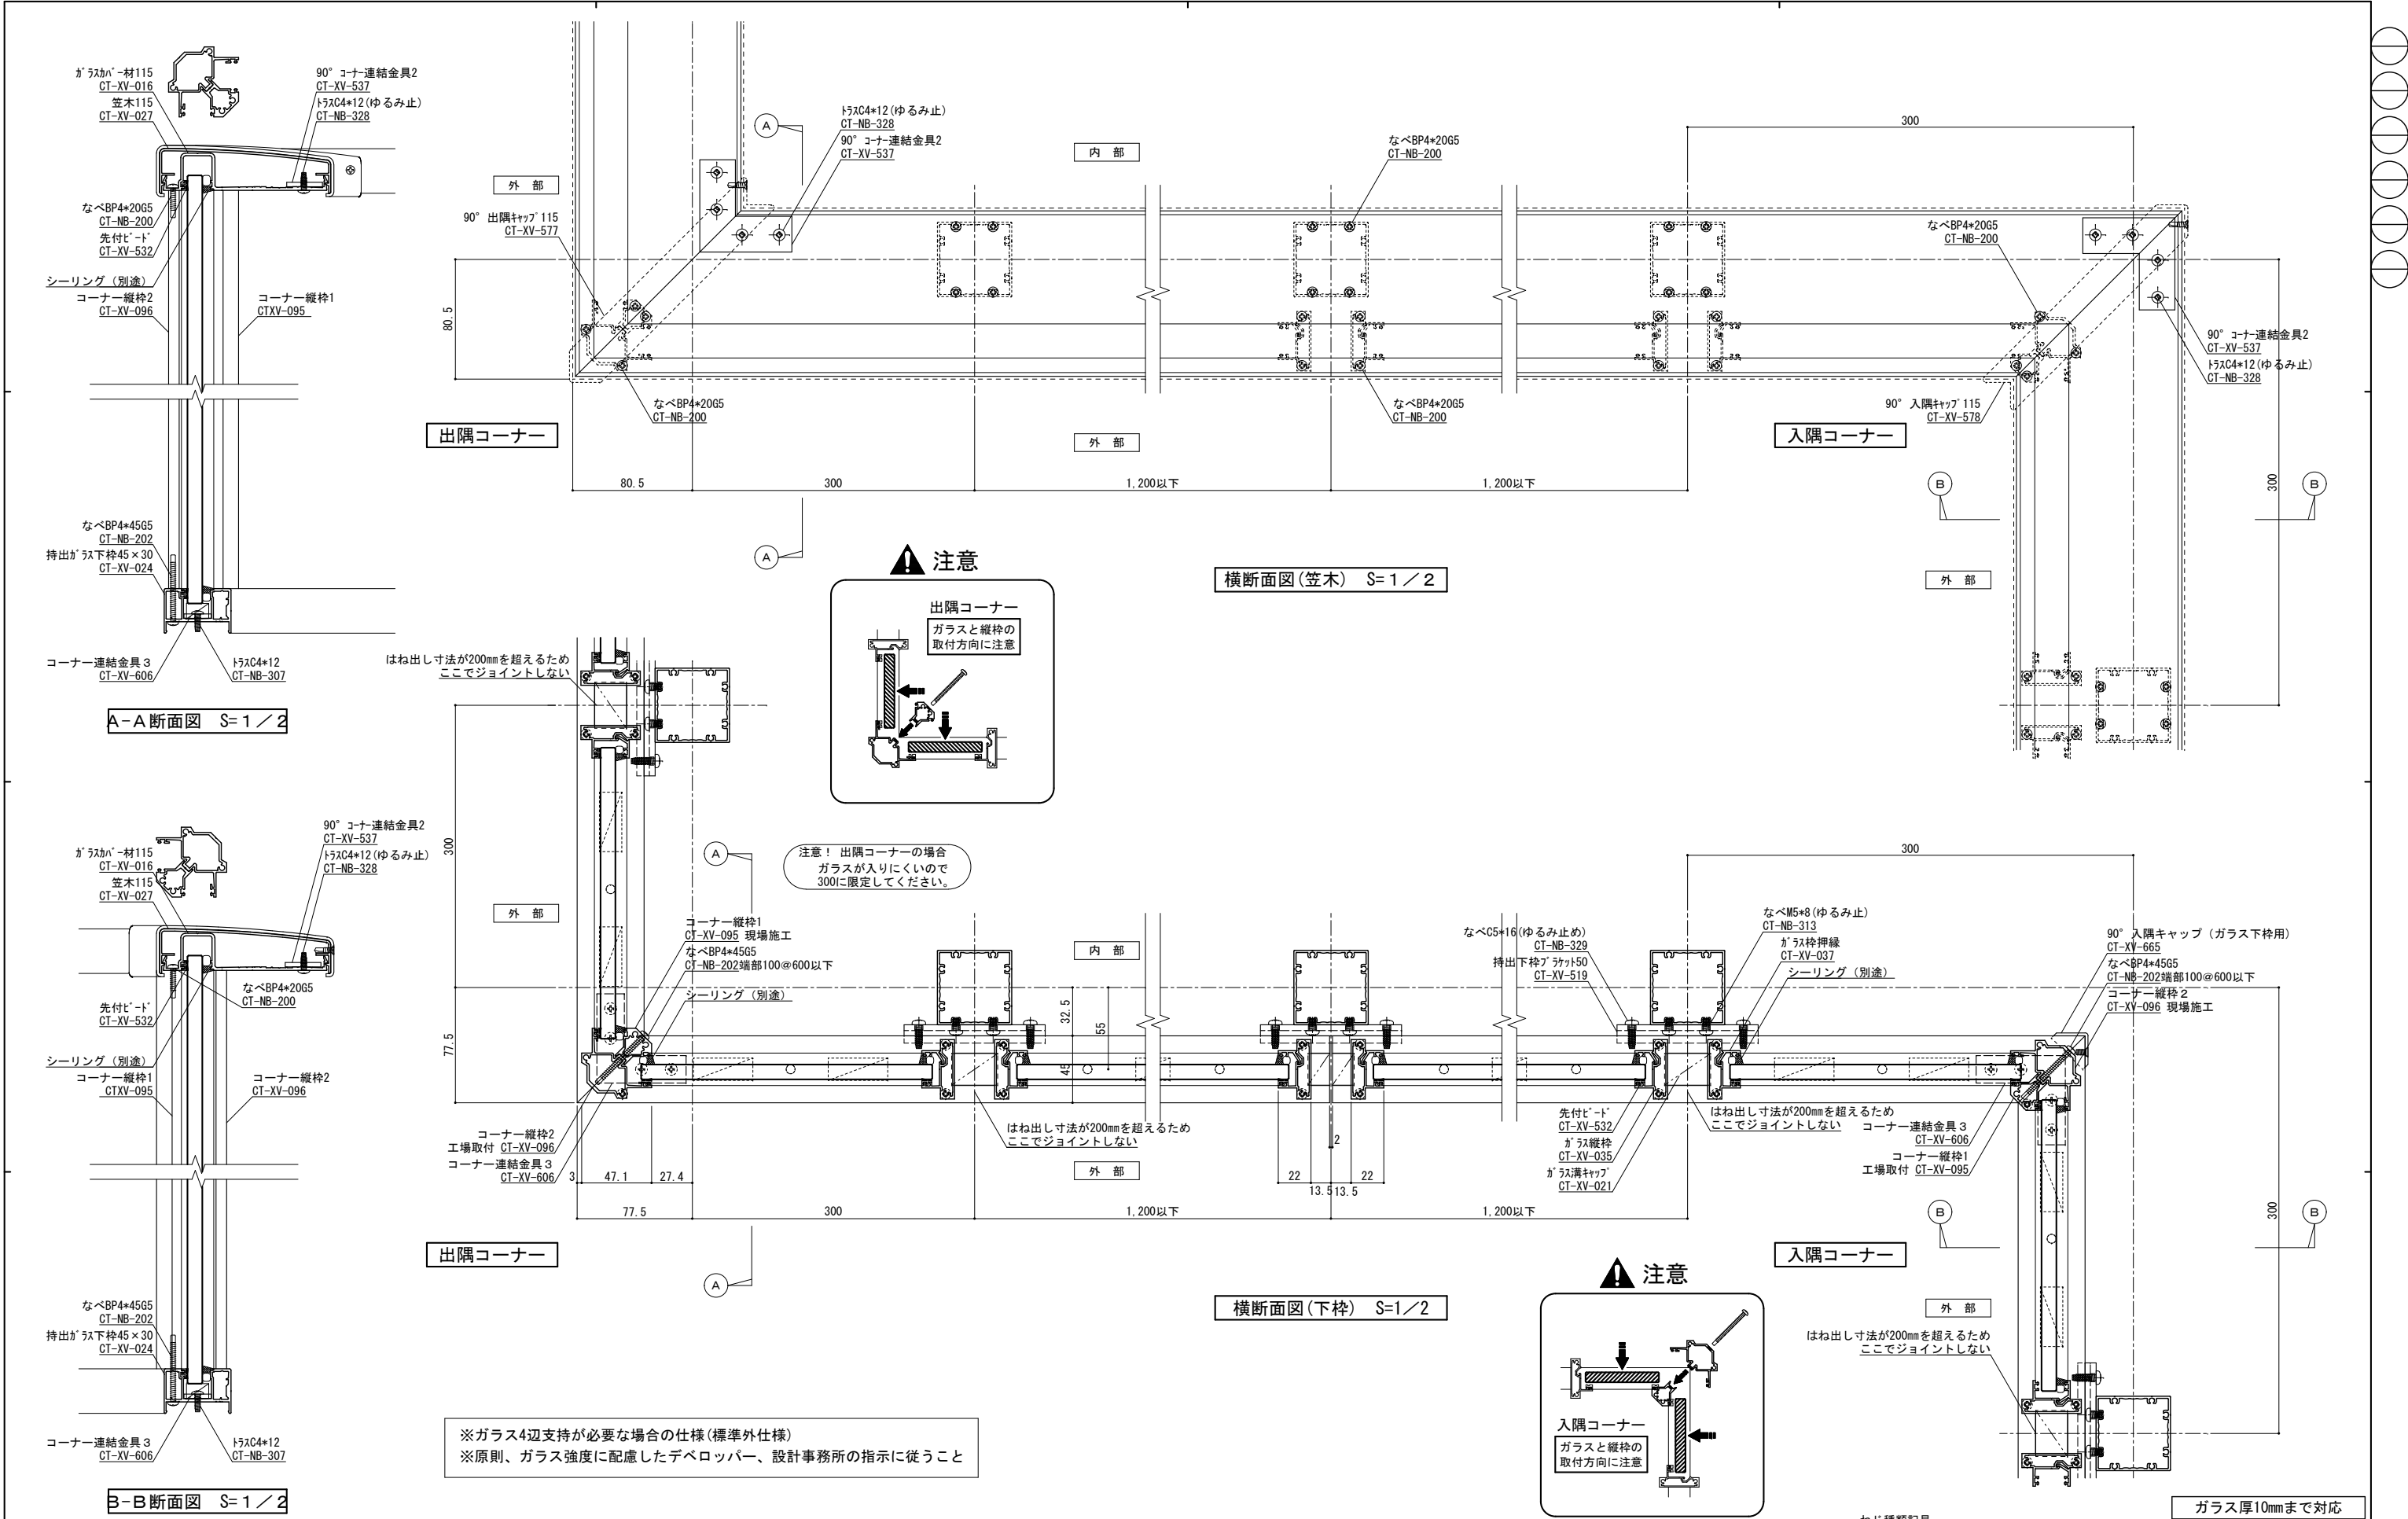

変更記号	日付	変更事項	担当	作図	検図	確認	表面処理: 陽極酸化塗装複合皮膜	仕上色: アルマイトカラー (標準規格色)	笠木ジョイント	設計監理	工事名	受領印	株式会社	縮尺	姿図第	断面図第	納り図第	図番
△							仕上	足元二本ボルト	△	施工	図面内容		担当	1/2				枚
△								足元コの字アンカー	△		ガラス4辺支持仕様		作図					
△								足元埋め込み	△				検図					
△								ベースアンカー	△				確認					
△																		

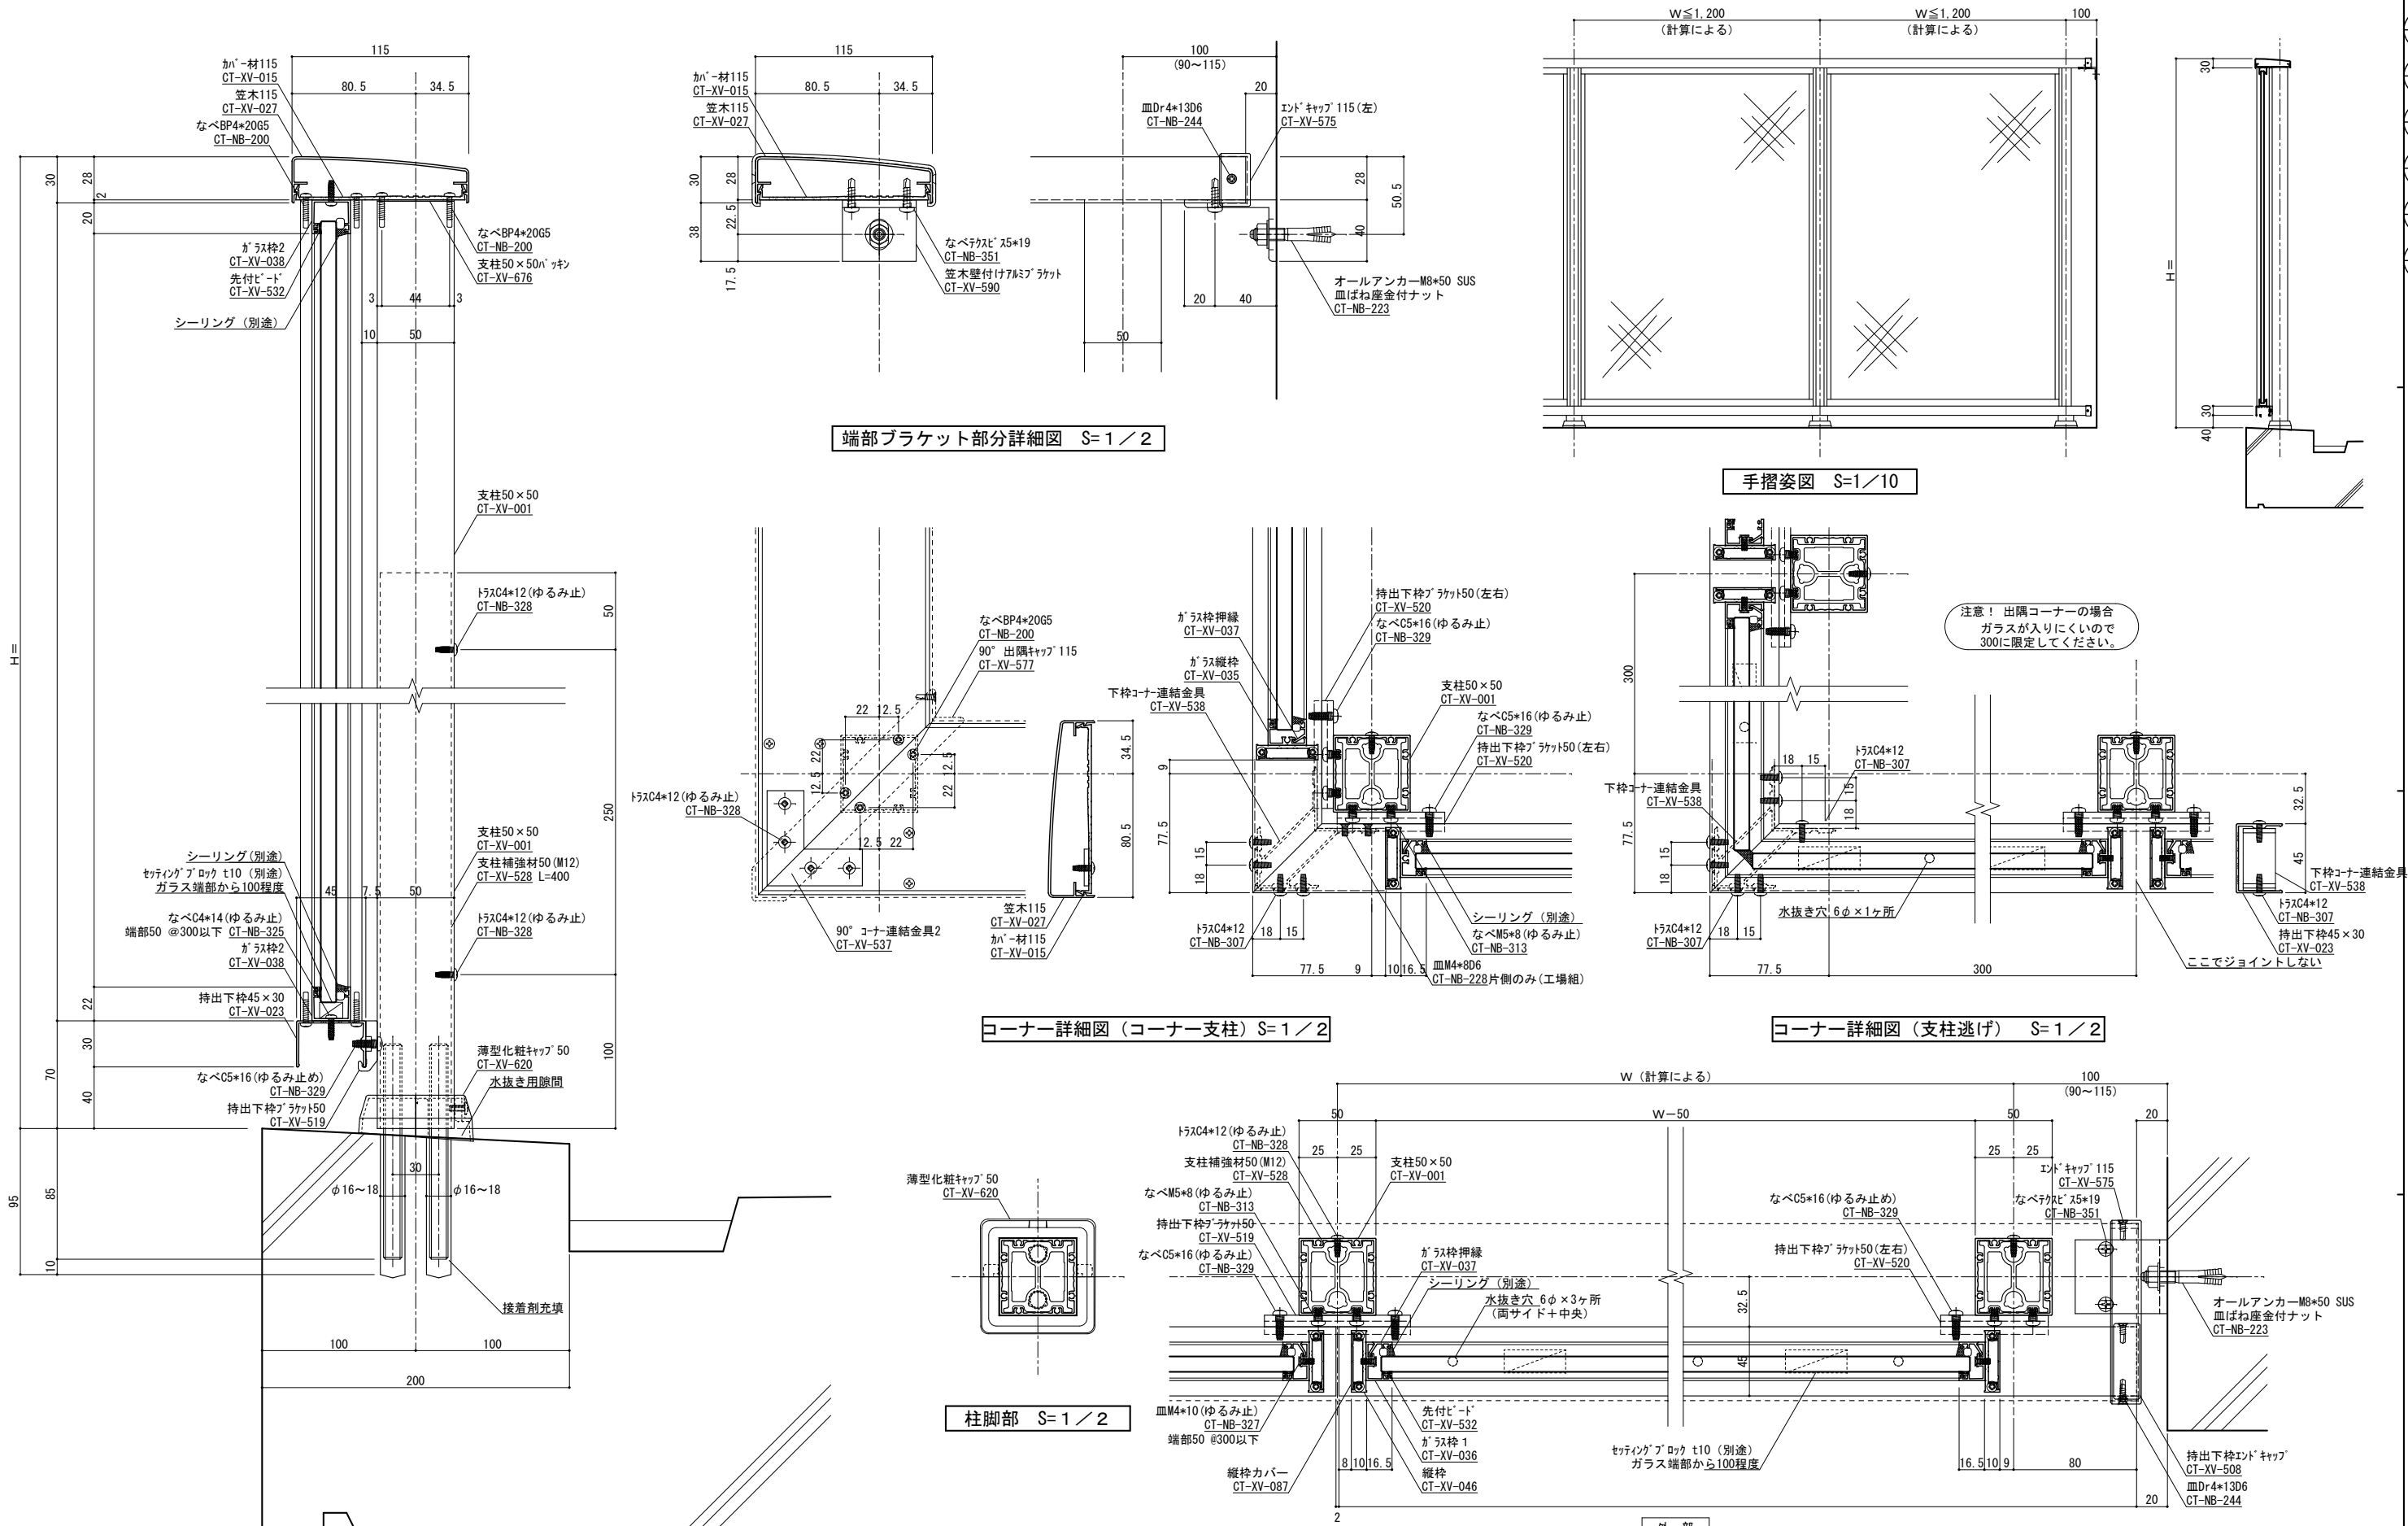

変更記号	日付	変更事項	担当	作図	検図	確認
△						
△						
△						
△						
△						

表面処理：陽極酸化塗装複合皮膜
仕上色：アルマイトカラー（標準規格色）

▽ 笠木ジョイント
◇ 足元二本ボルト
△ 足元コの字アンカー
⊕ 足元埋め込み
△ ベースアンカー

設計監理
施工
図面内容
ラルゴガラス型（別枠）

工事名
図面内容
ラルゴガラス型（別枠）


受領印
年月日

株式会社
担当
作図
検図
確認


縮尺
1/2

断面図第
管理番号
Z


納り図第
図番
1
枚
CAD管理番号
LAK15N50GRS別枠

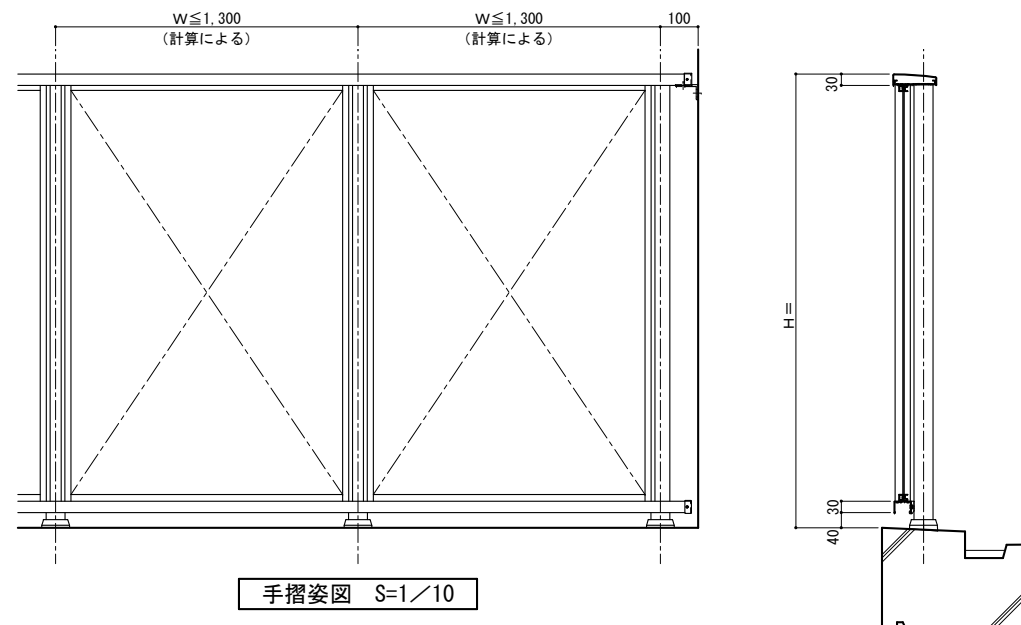

手摺姿図 S=1/10

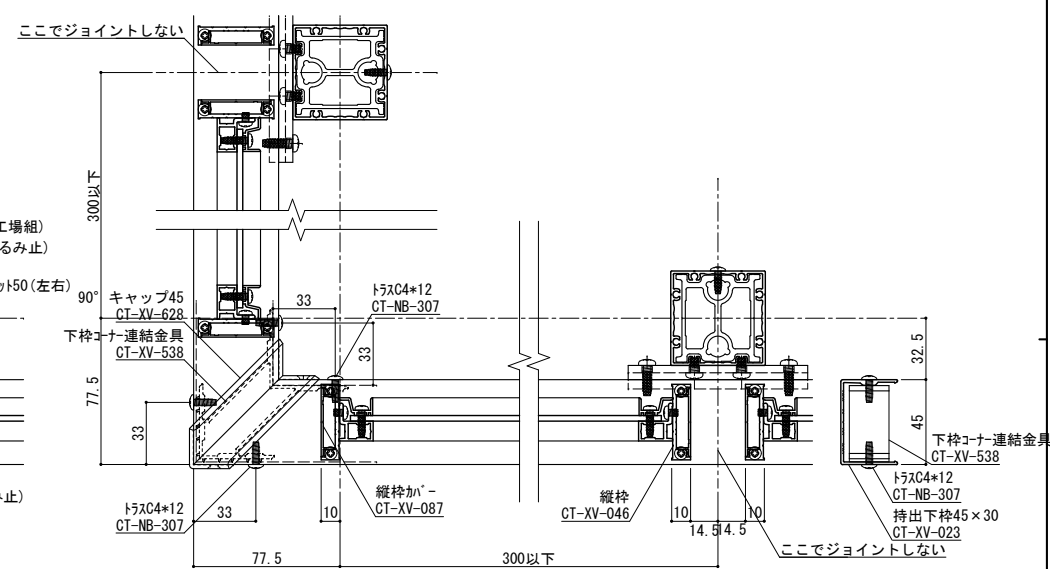

コーナー詳細図（支柱逃げ） S=1 / 2

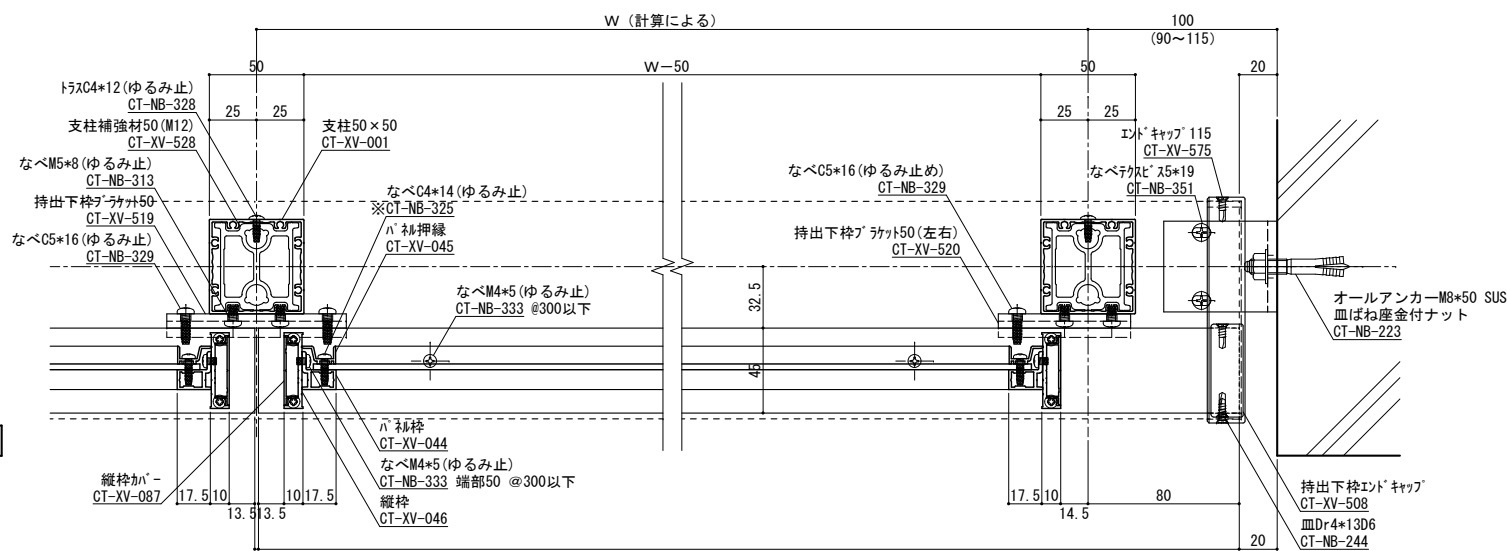


横断面図 S=1 / 2

パネル厚み	使 用 ね じ
1.5～2.5mm	CT-NB-324 なべC4×10
3.0～5.0mm	CT-NB-325 なべC4×14

ねじ種類記号
A:1種タッピンねじ B:2種タッピンねじ BP:2種ガイド付きタッピンねじ C:3種タッピンねじ
M:ミリ小ねじ Dr:ドリルねじ PW:平ワッシャー SW:スプリングワッシャー

号 照	断面図第		納り図第		図 番	
	号 参照	号 参照	号 参照	号 参照	/ 枚	
Z		—		—		—
号	LAK15N50PNR別枠					

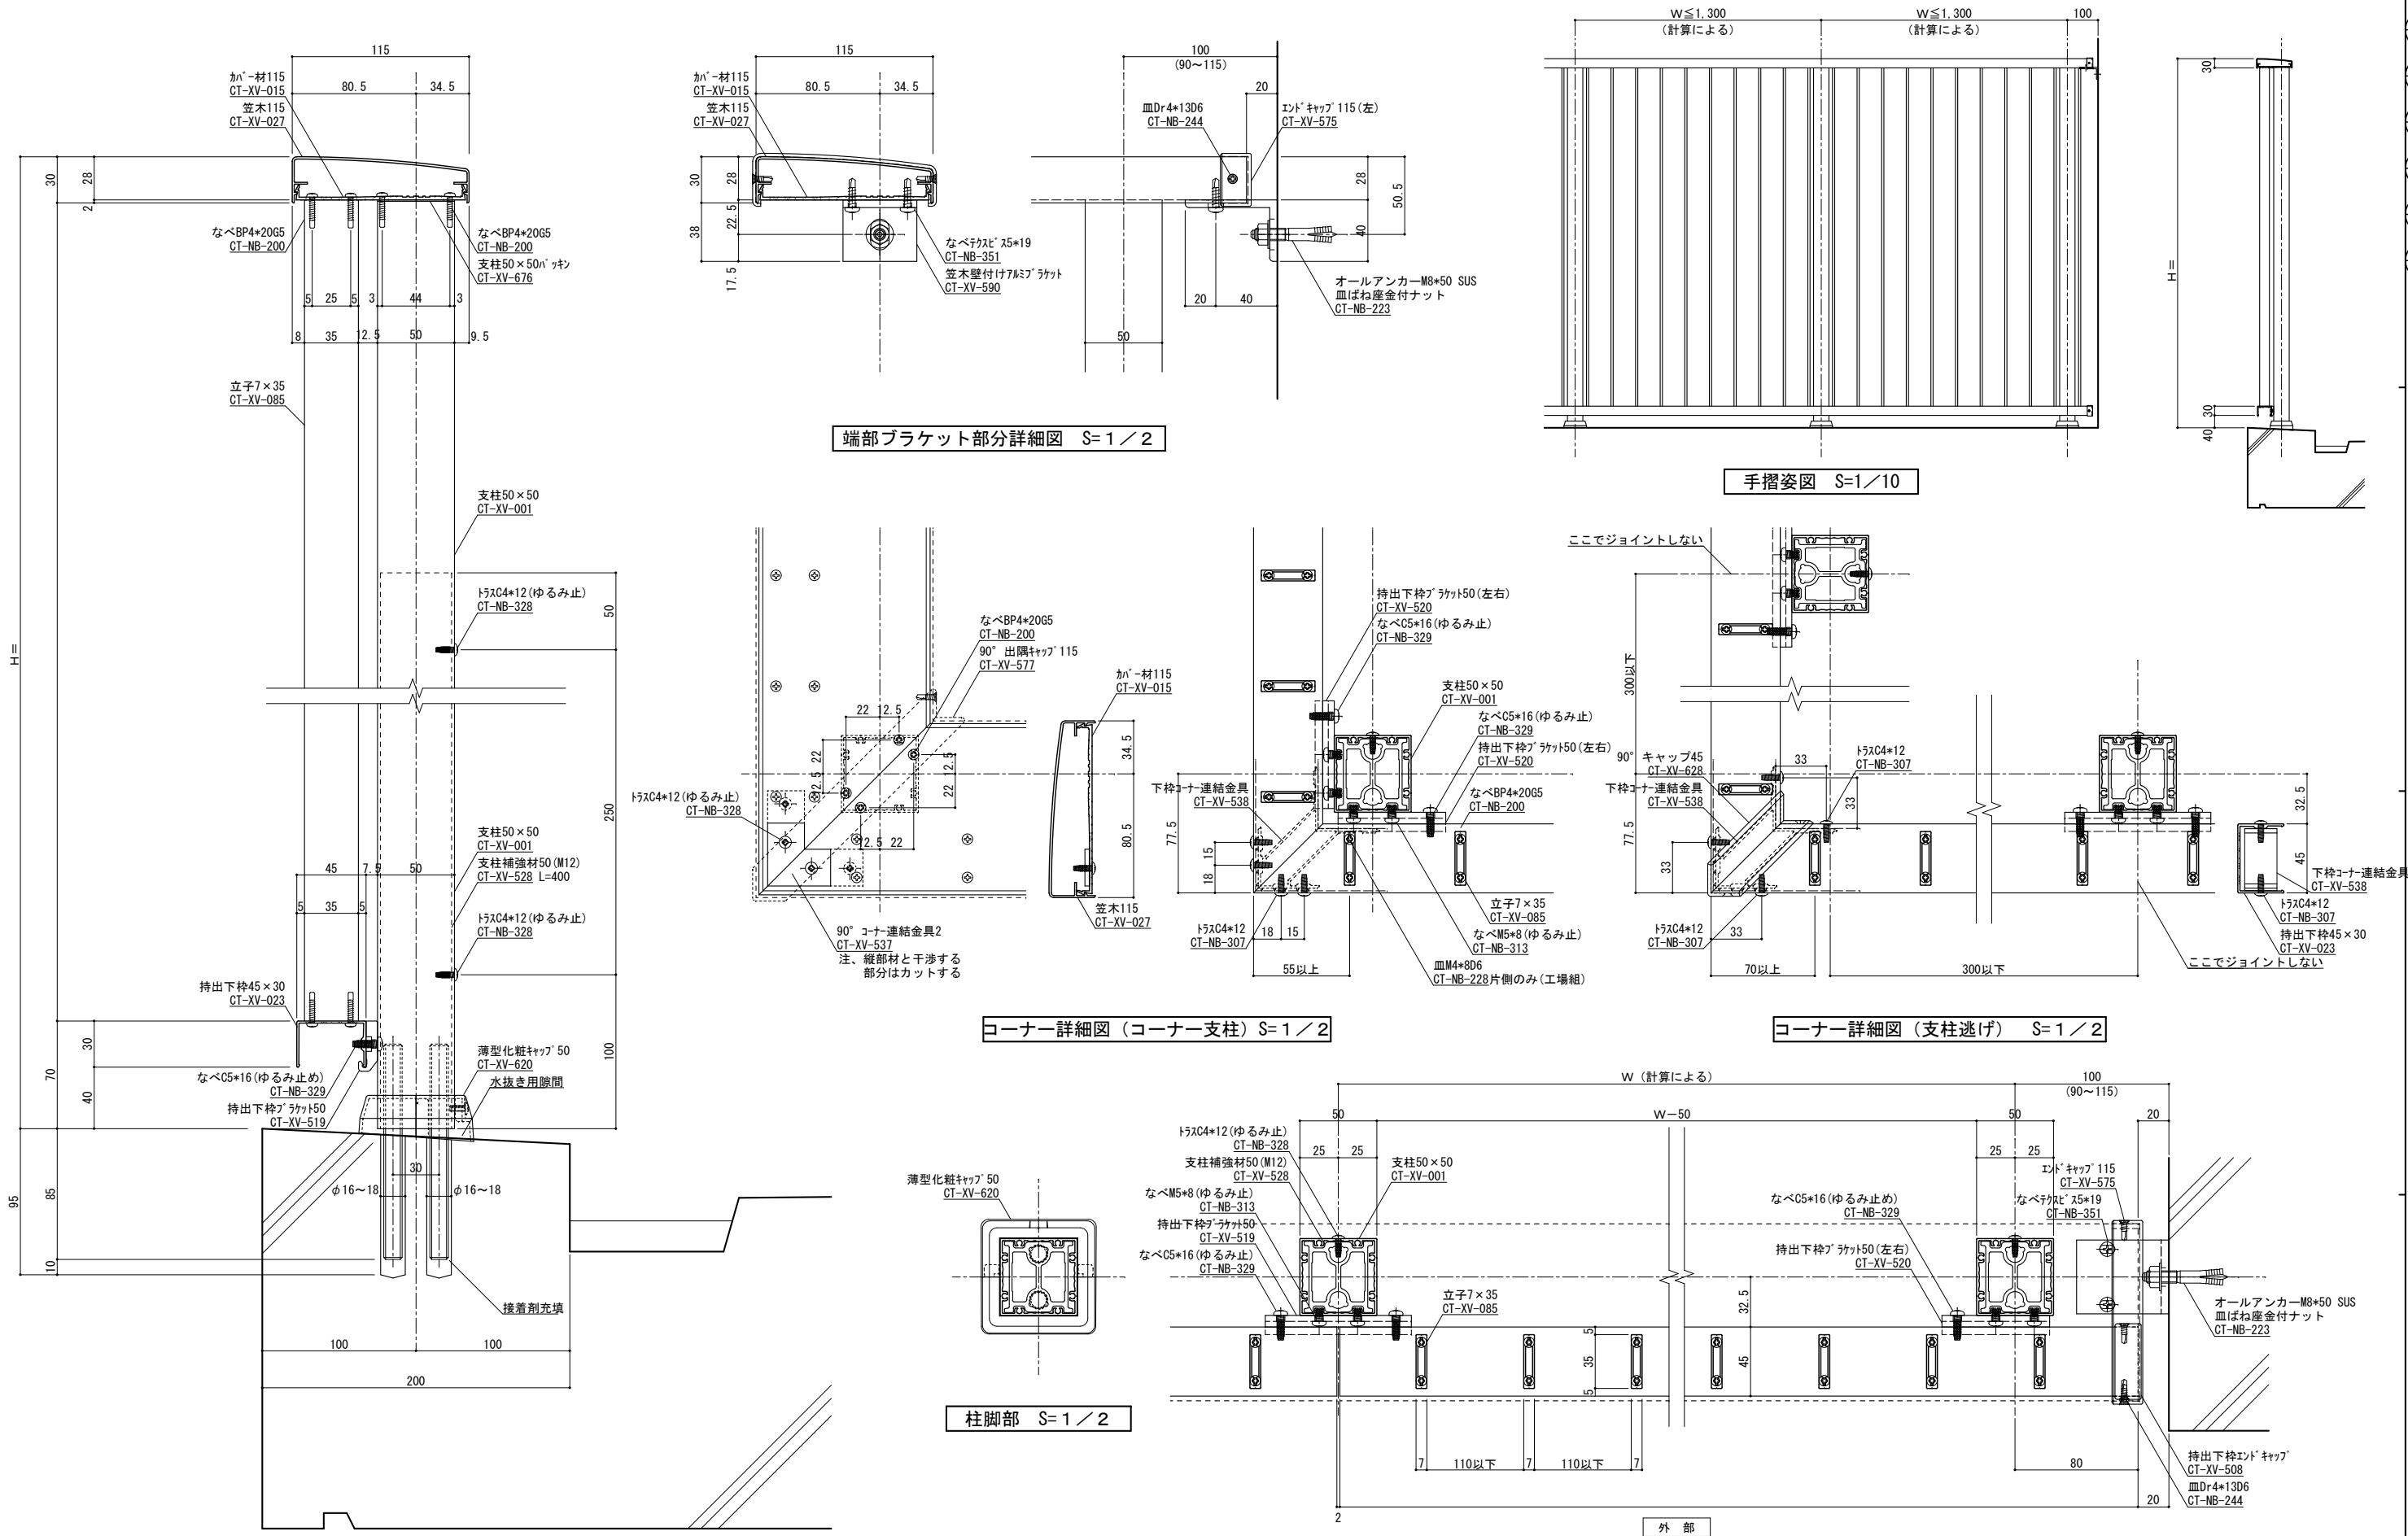

変更記号	日付	変更事項	担当	作図	検図	確認
△						
△						
△						
△						
△						

表面処理：陽極酸化塗装複合皮膜
仕上色：アルマイトカラー（標準規格色）

▽	笠木ジョイント
◇	足元二本ボルト
△	足元コの字アンカー
埋	足元埋め込み
△	ベースアンカー








設計監理
施工

工 事 名	殿
図面内容	殿
ラルゴ立格子型（7×35）	


受 領 印
年 月 日

ねじ種類記号 A:1種タッピンねじ M:ミリ小ねじ	B:2種タッピンねじ Dr:ドリルねじ PW:平ワッシャー SW:スプリングワッシャー
株式会社	
担当	作図 検図 確認

縮 尺	姿 図 第	断面図第	納り図第	図 番
1/2				枚
管理番号	Z			
CAD管理番号	LAK15N50TAK0735			

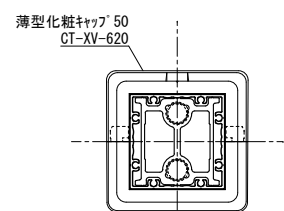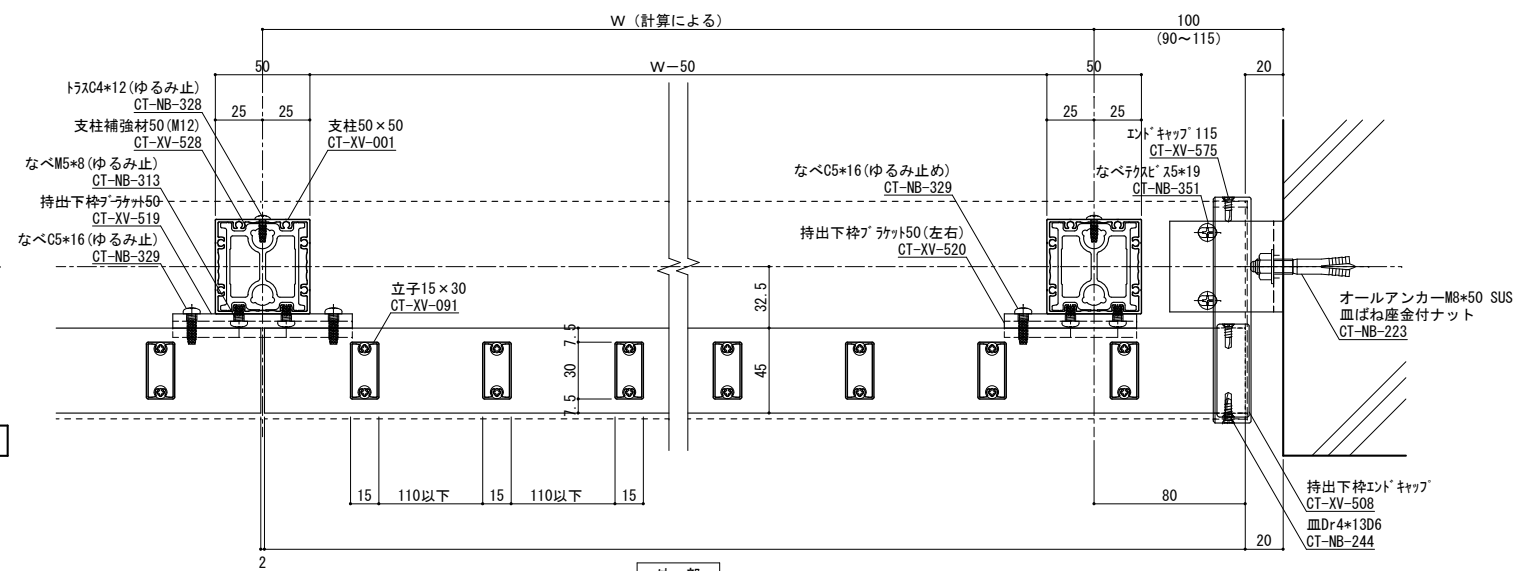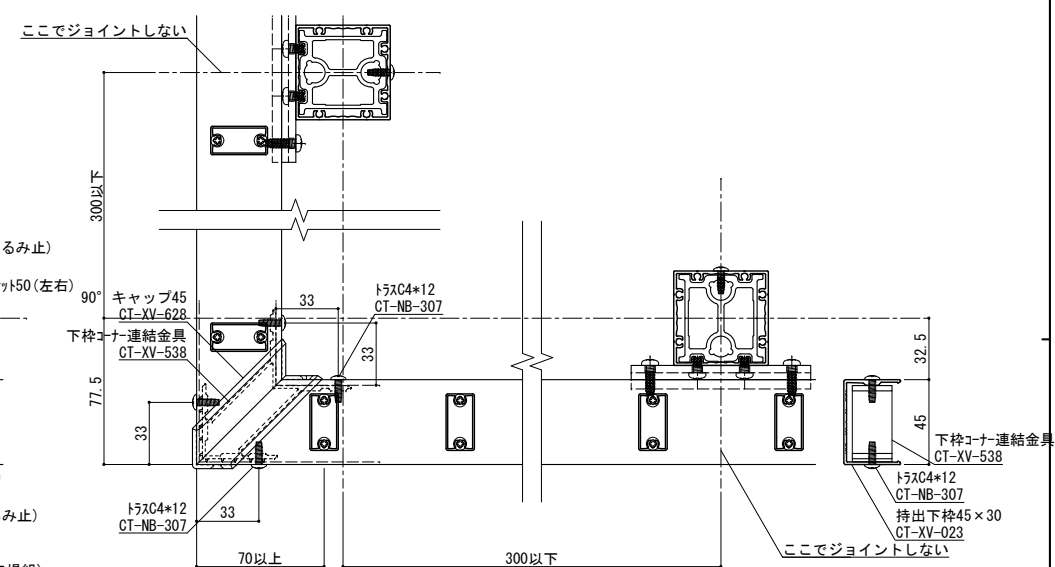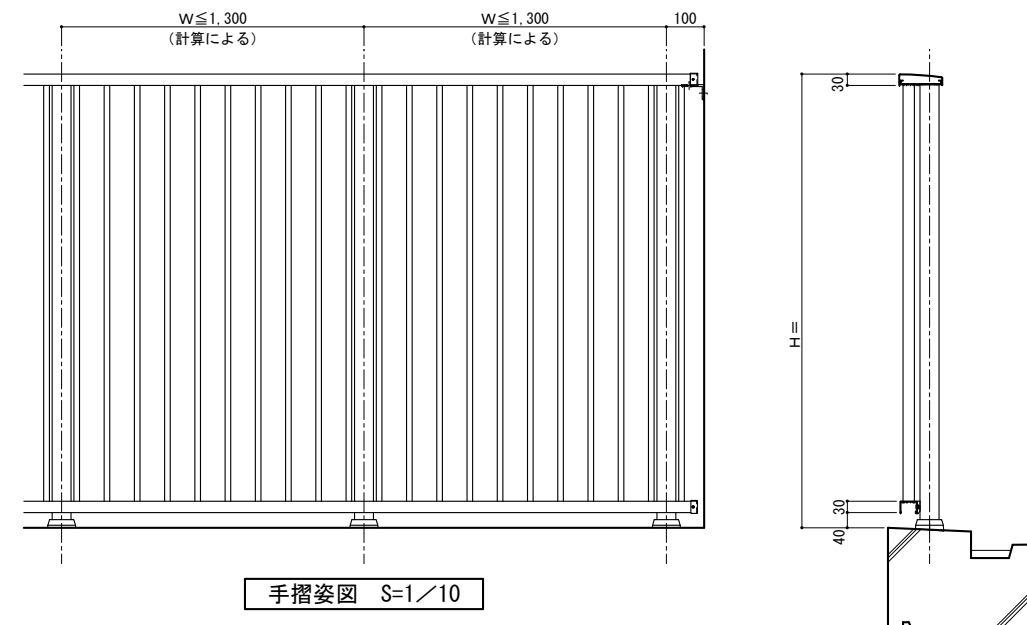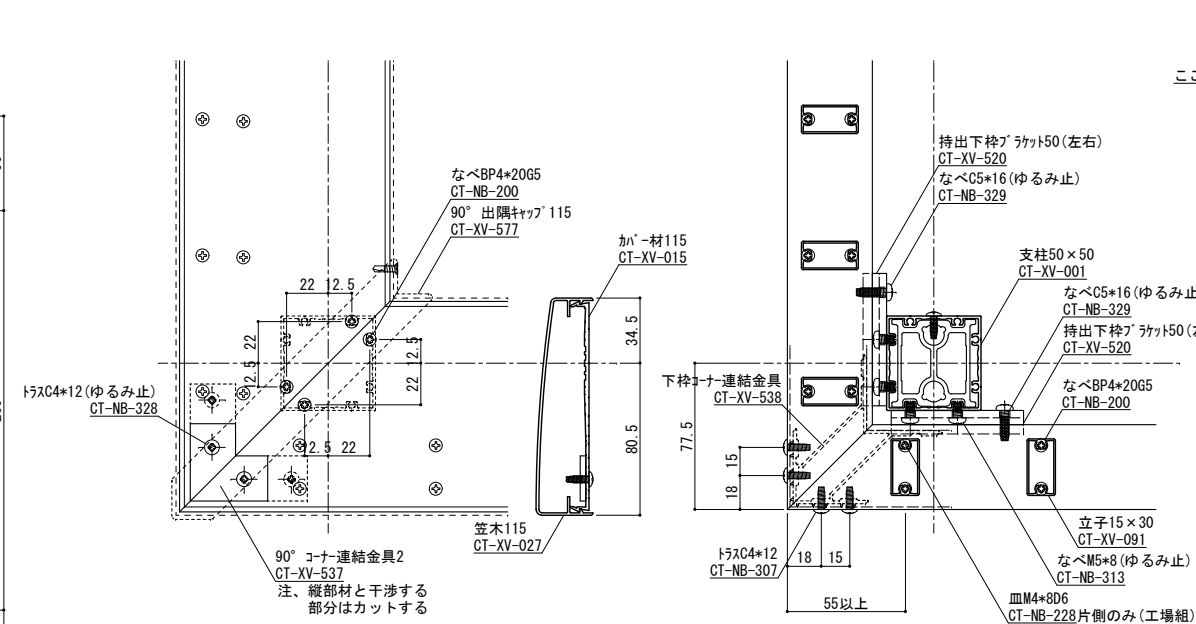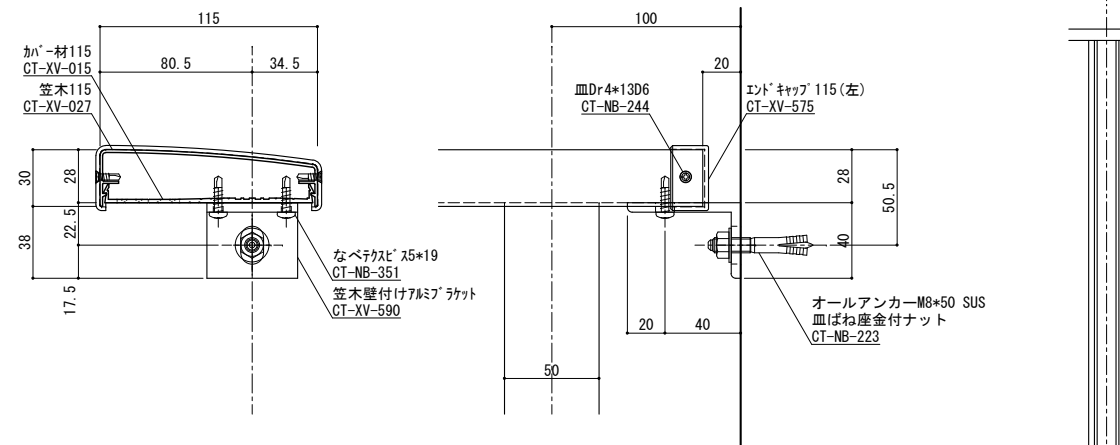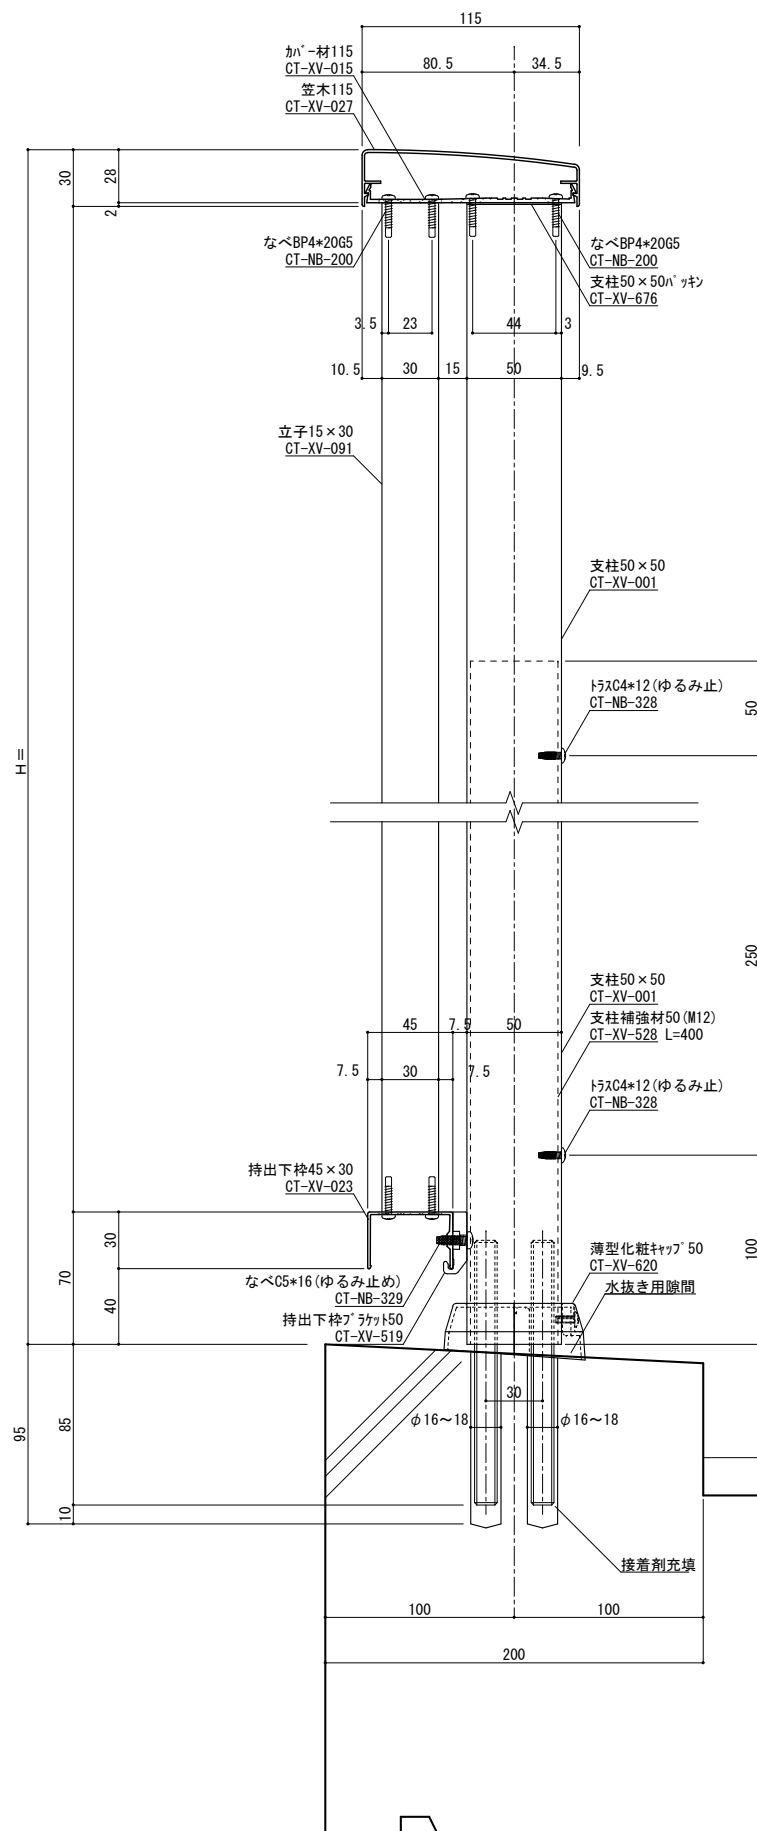


縦断面図 S=1／2										横断面図 S=1／2										ねじ種類記号 A:1種タッピンねじ B:2種タッピンねじ BP:2種ガイド付きタッピンねじ C:3種タッピンねじ M:ミリ小ねじ Dr:ドリルねじ PW:平ワッシャー SW:スプリングワッシャー	
手摺埋め込み部と鉄筋が干渉しないよう躯体寸法、配筋位置を確認、設定してください 実際には施工誤差等が生じるため寸法に余裕を持たせる必要があります。	
変更記号										日付										変更事項										担当										作図										検閲										確認									
△	
△	
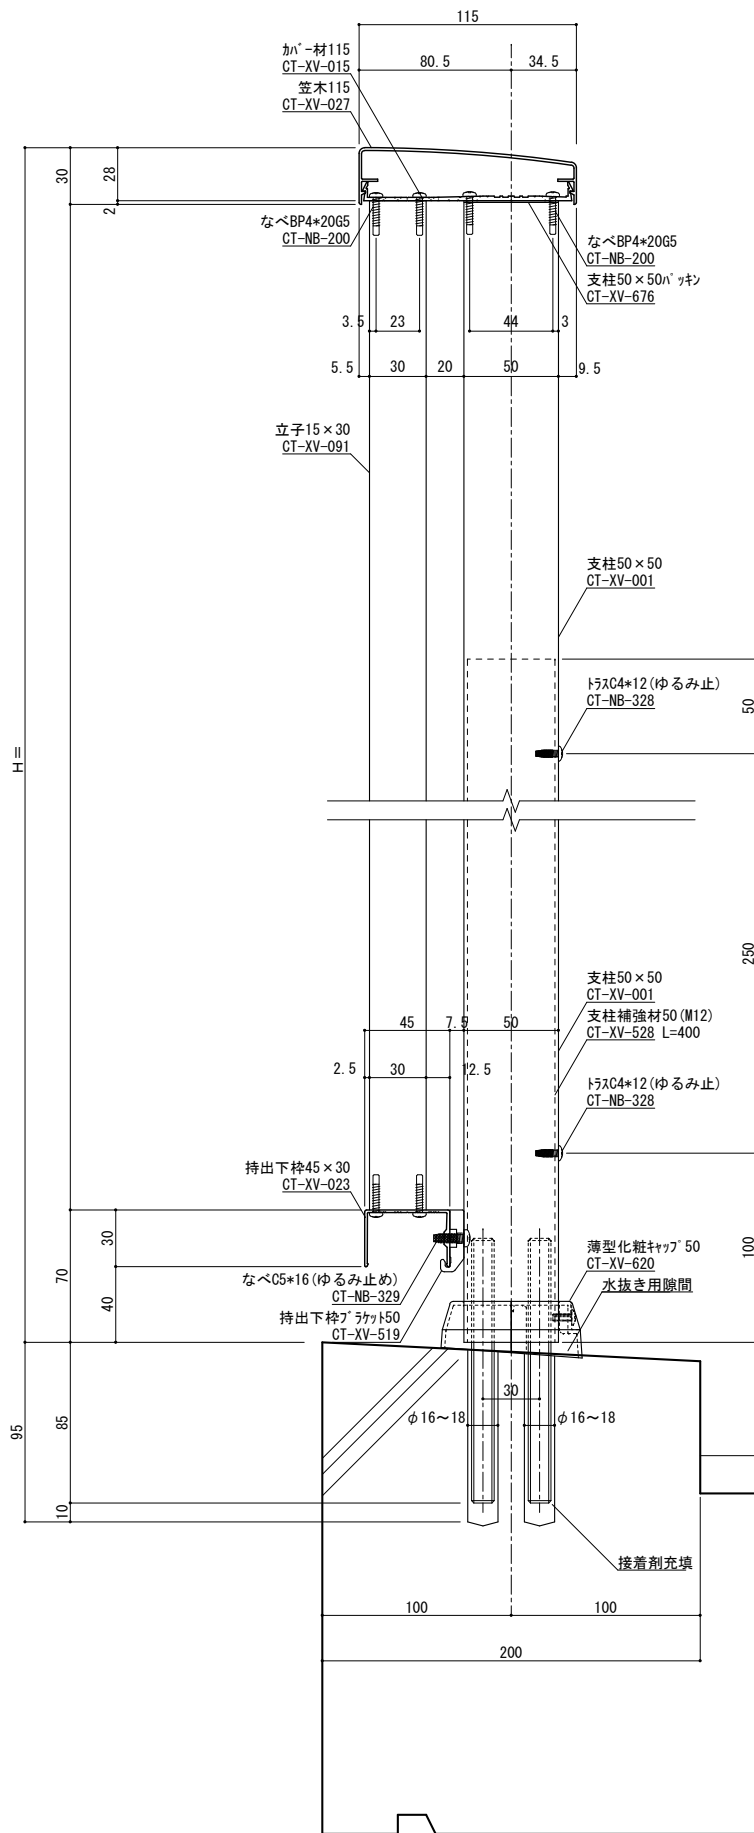


縦断面図 S=1/2


手摺埋め込み部と鉄筋が干渉しないよう躯体寸法、配筋位置を確認、設定してください
実際には施工誤差等が生じるため寸法に余裕を持たせる必要があります。

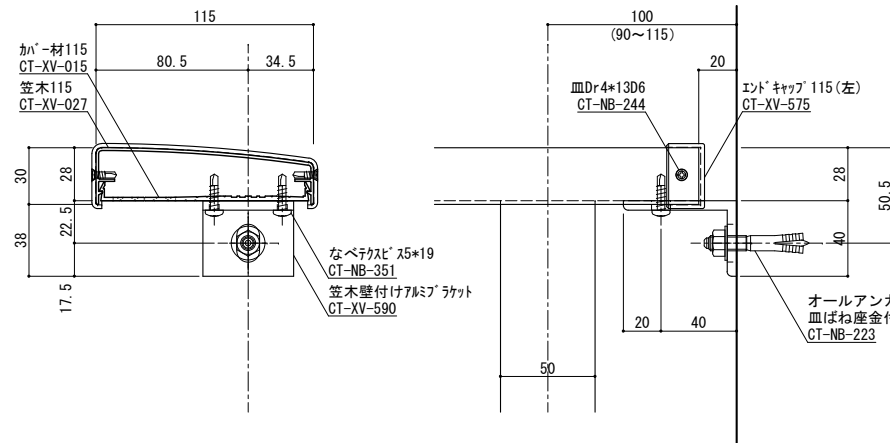



端部ブラケット部分詳細図 S=1/2

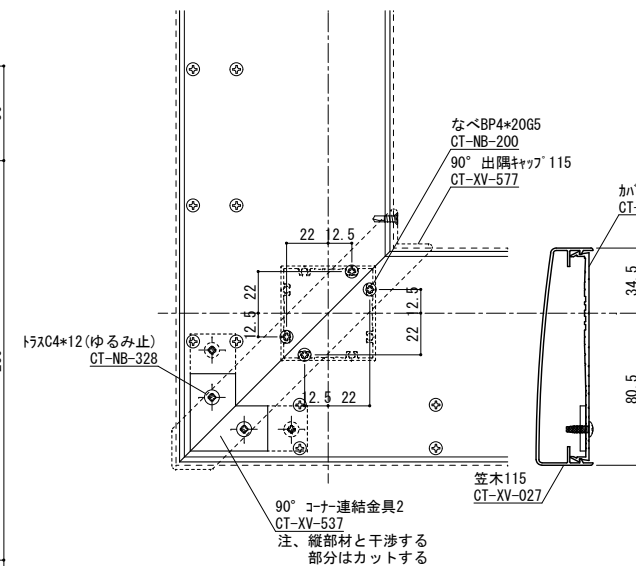

コーナー詳細図 (コーナー支柱) S=1/2

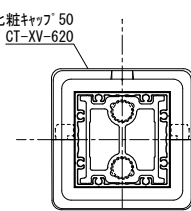

柱脚部 S=1/2

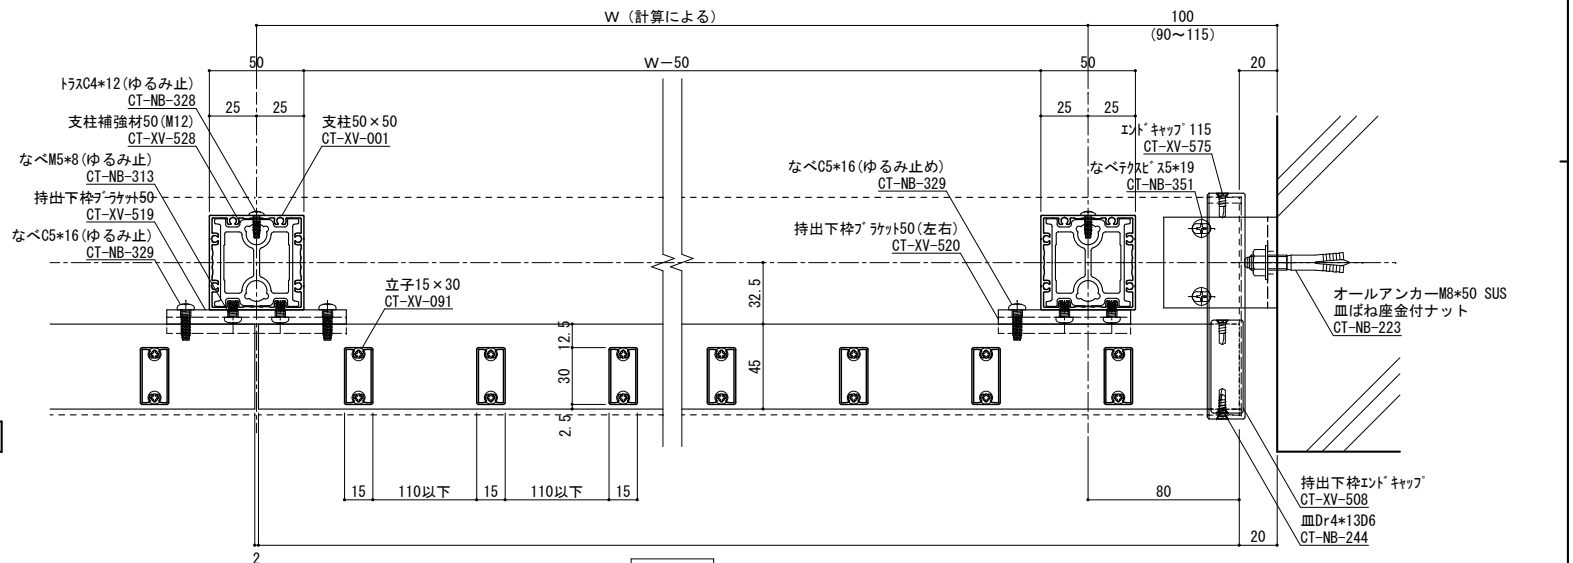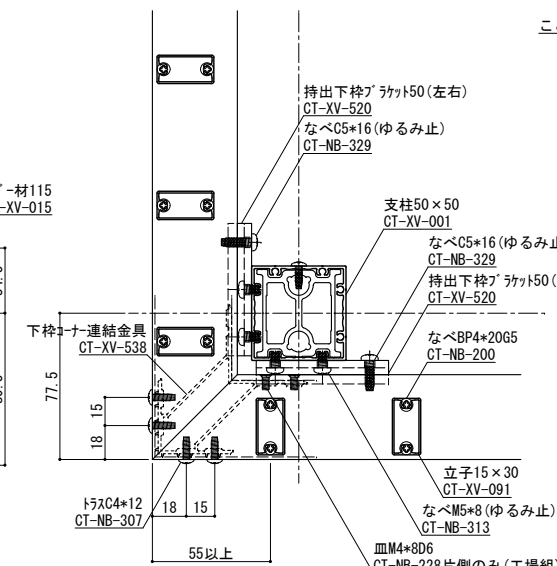

横断面図 S=1/2

ねじ種類記号
A:1種タッピンねじ B:2種タッピンねじ BP:2種ガイド付きタッピンねじ C:3種タッピンねじ
M:ミリ小ねじ Dr:ドリルねじ PW:平ワッシャー SW:スプリングワッシャー

変更記号	日付	変更事項	担当	作図	検図	確認
△						
△						
△						
△						
△						

表面処理: 陽極酸化塗装複合皮膜
仕上色: アルマイトカラー (標準規格色)










笠木ジョイント
足元二本ボルト
足元コの字アンカー
足元埋め込み
ベースアンカー

設計監理
施工


工事名
図面内容
ラルゴ立格子型前 (15×30)

受領印
年月日

株式会社	縮尺	姿図第	断面図第	納り図第	図番
担当	1/2				
作図					
検図					
確認					
管理番号	Z				
CAD管理番号	LAK15N50TAK1530F				

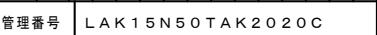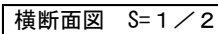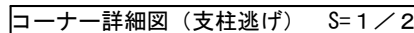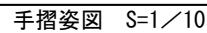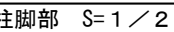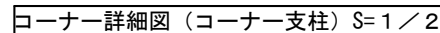 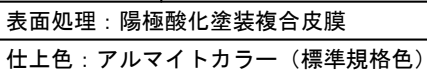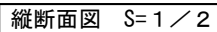[illegible]

A 1

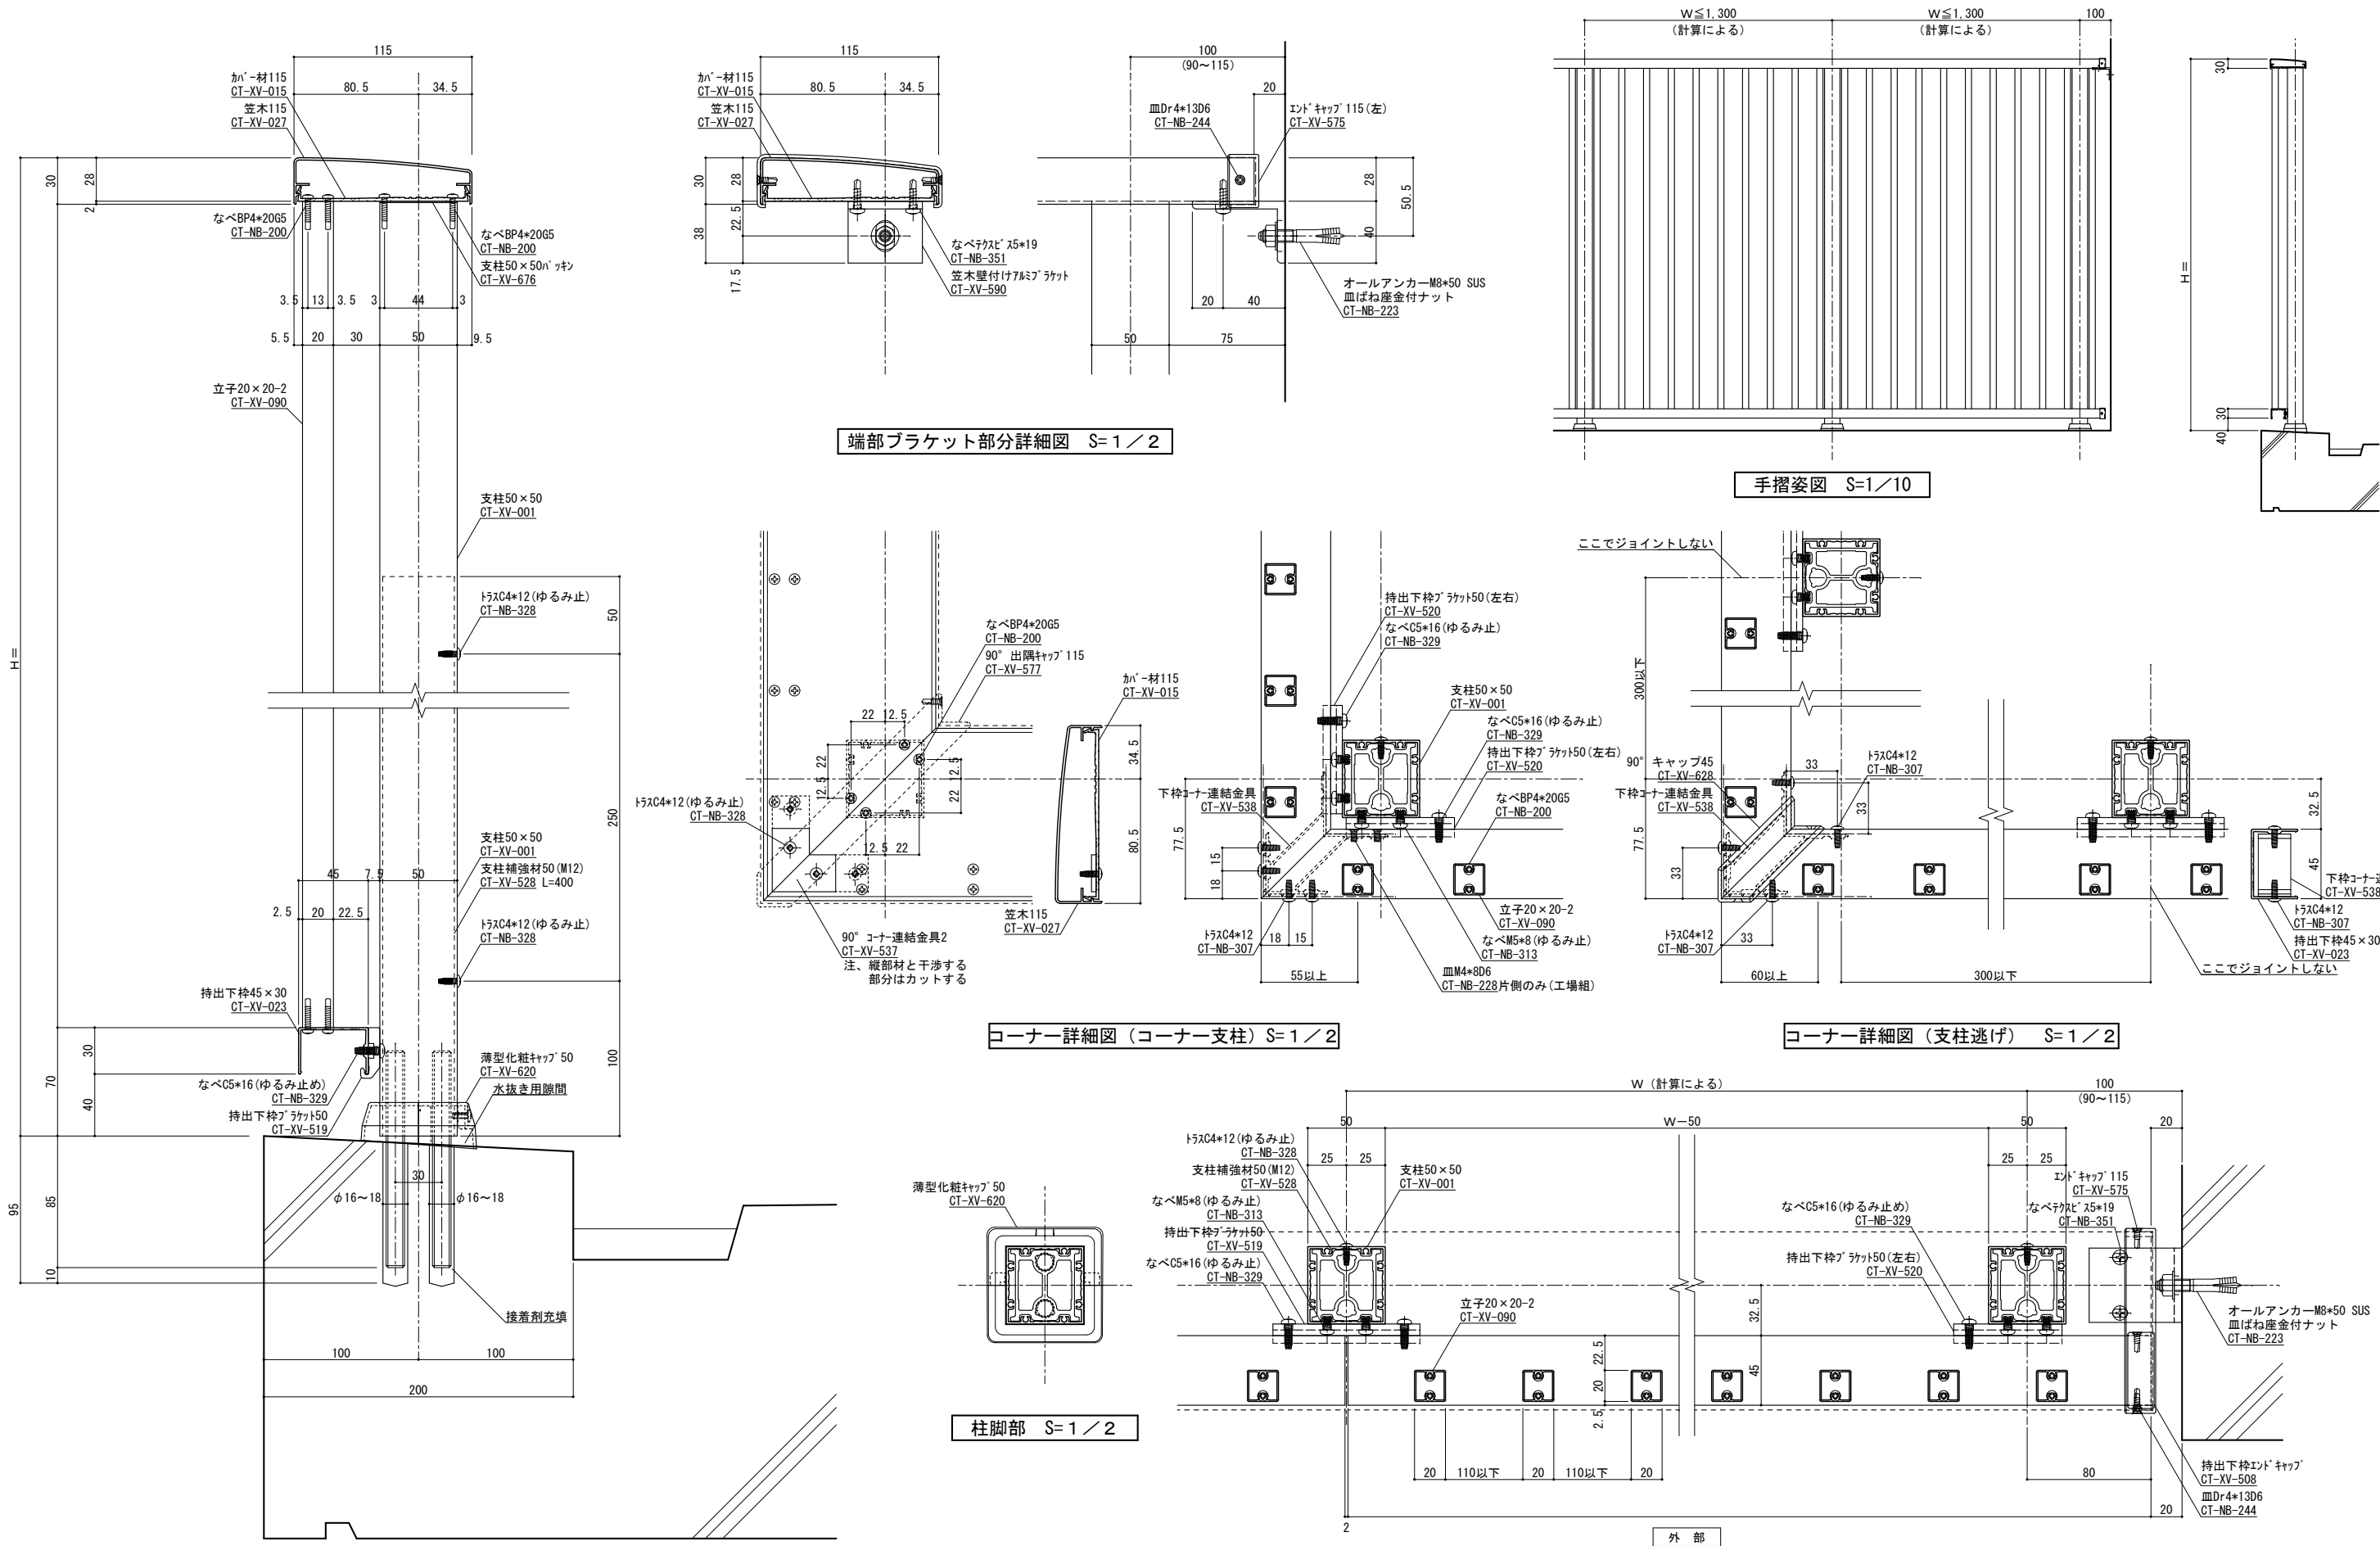

変更記号	日付	変更事項	担当	作図	検図	確認
△						
△						
△						
△						
△						

表面処理：陽極酸化塗装複合皮膜
仕上色：アルマイトカラー（標準規格色）

▽	笠木ジョイント
◇	足元二本ボルト
△	足元コの字アンカー
埋	足元埋め込み
△	ベースアンカー







設計監理
施工

工 事 名	殿
図面内容	殿
ラルゴ立格子型前（20×20）	

受 領 印
年 月 日

株式会社	ねじ種類記号
担当	A:1種タッピンねじ B:2種タッピンねじ BP:2種ガイド付きタッピンねじ C:3種タッピンねじ
作 図	M:ミリ小ねじ Dr:ドリルねじ PW:平ワッシャー SW:スプリングワッシャー
検 図	
確 認	

縮 尺	姿 図 第	断面図第	納り図第	図 番
1/2				枚
管理番号	Z			
CAD管理番号	LAK15N50TAK2020F			

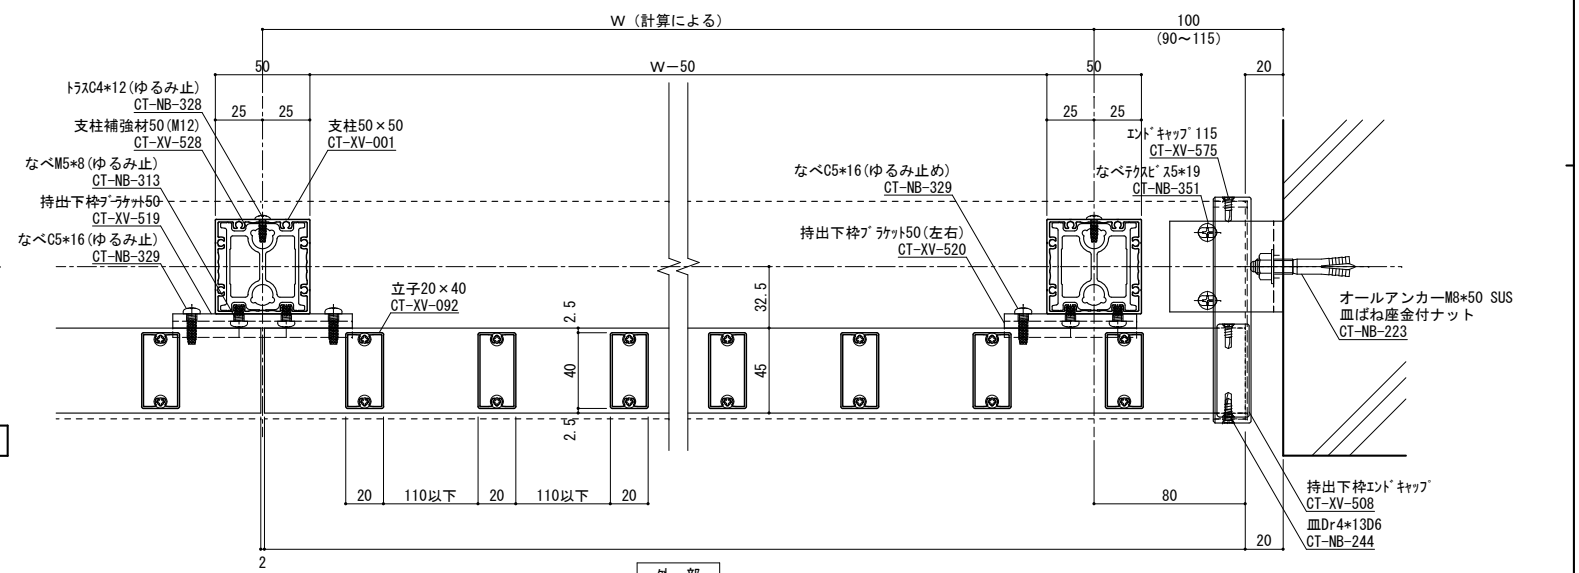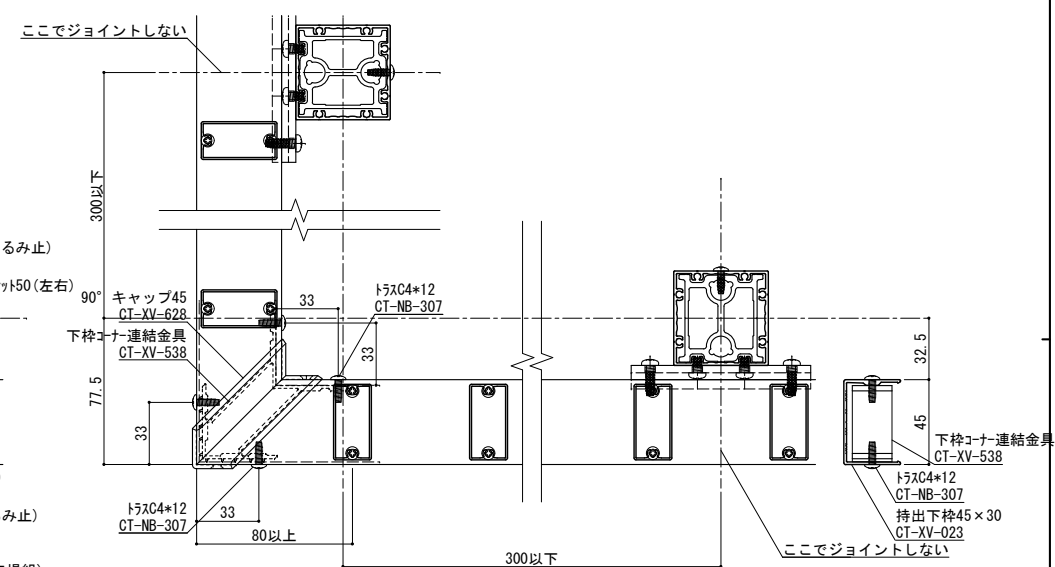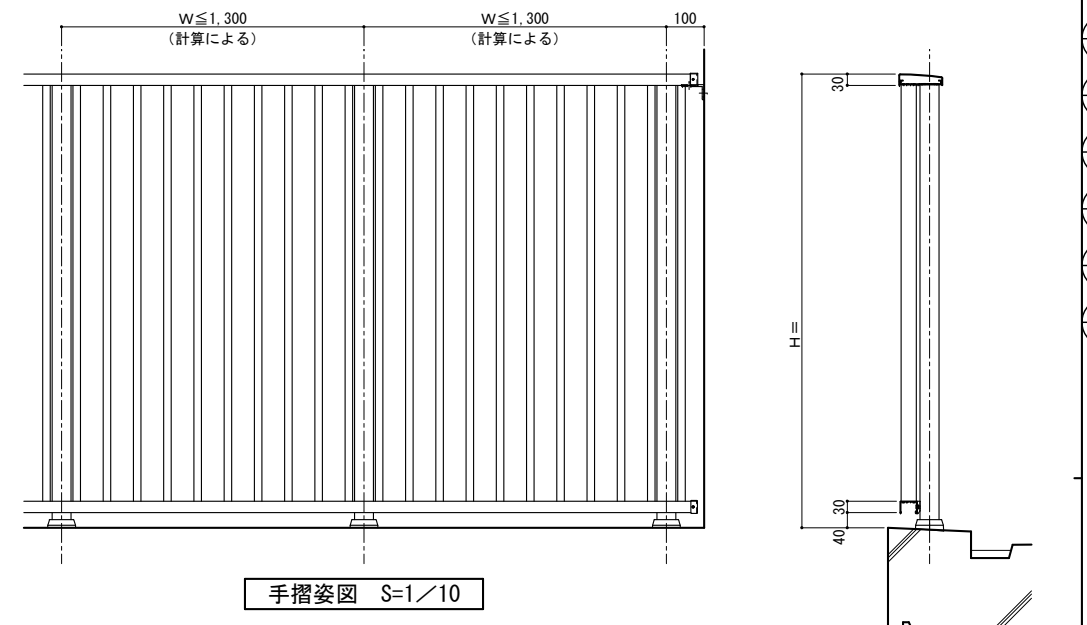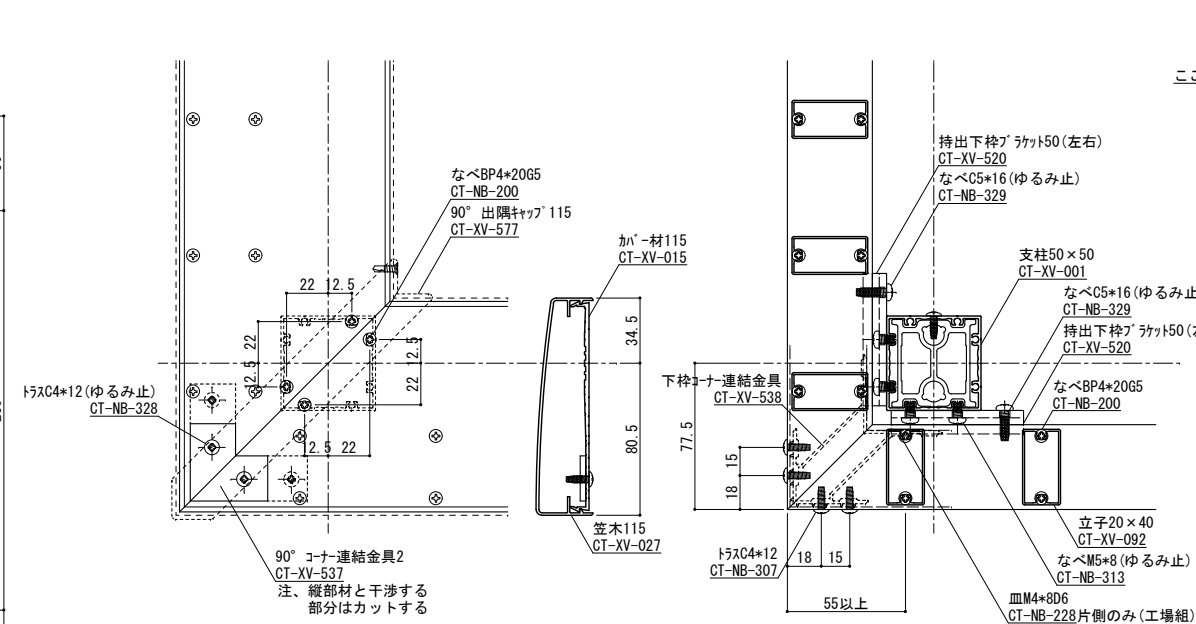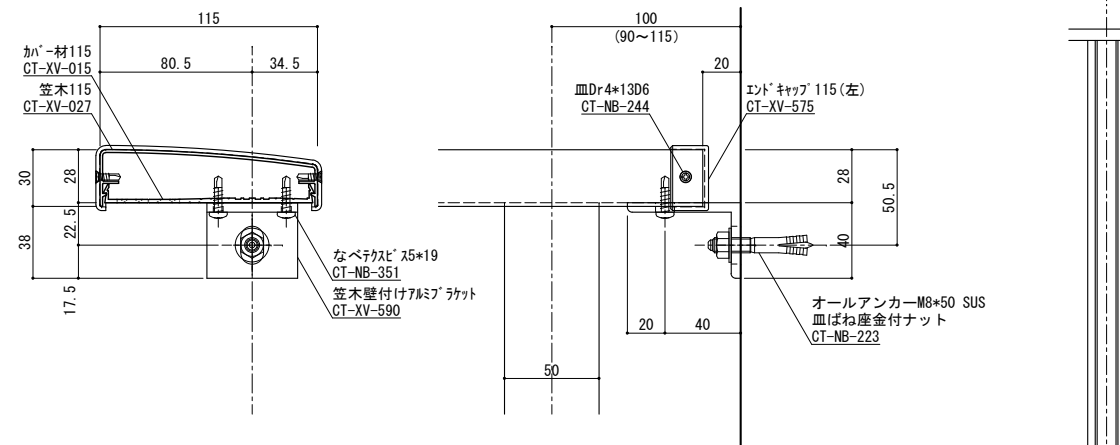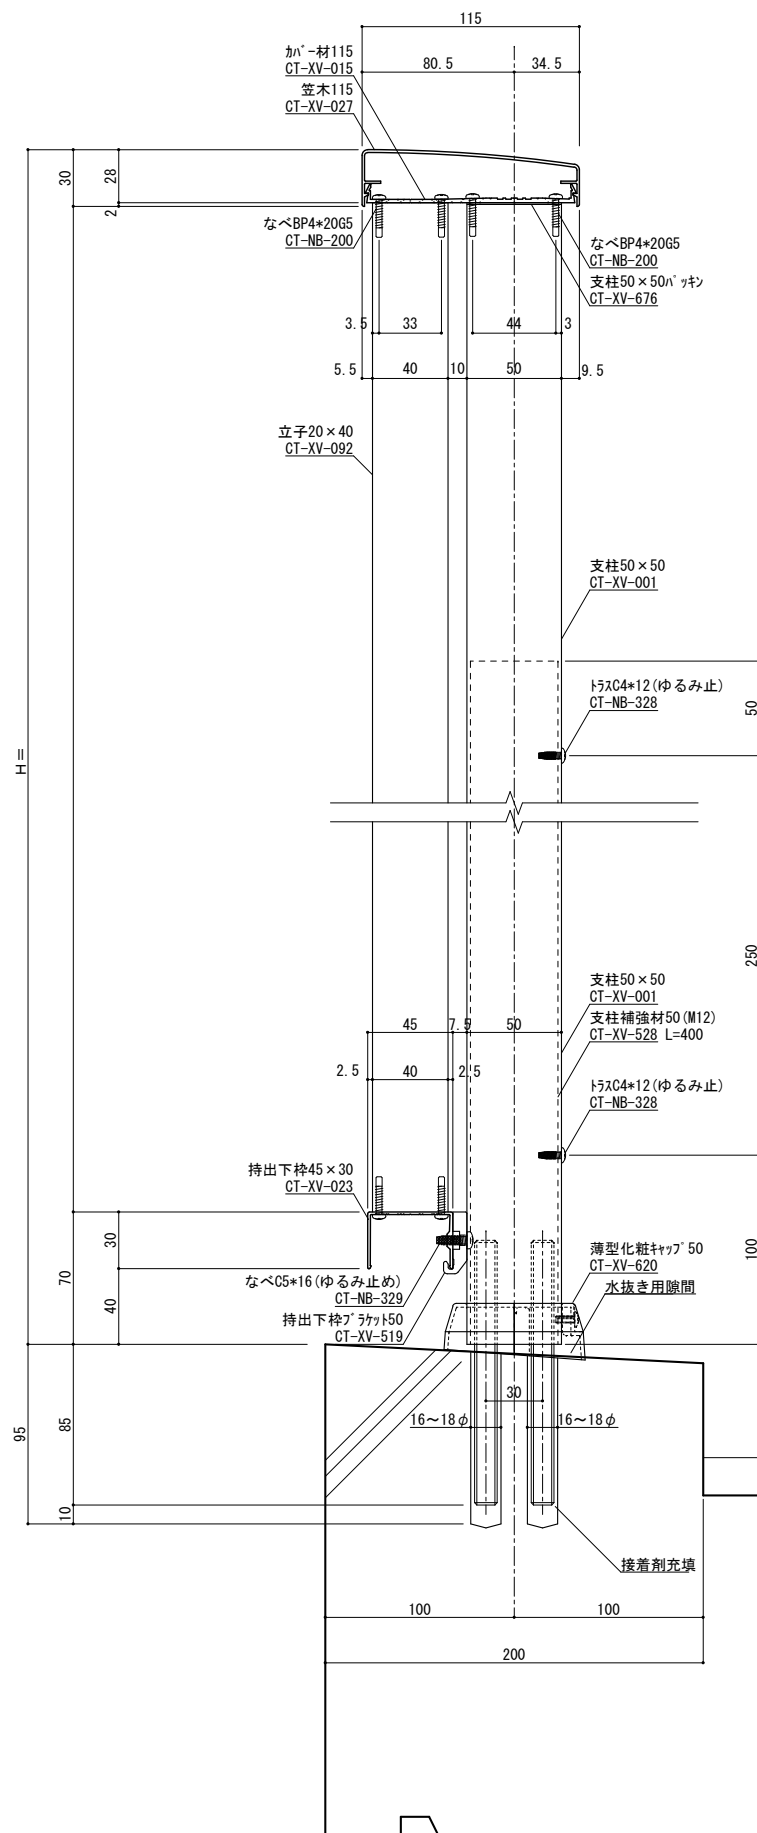

変更記号	日 付	変 更 事 項	担 当	作 園	検 園	確 認
△						
△						
△						
△						
△						

備 考	表面処理：陽極酸化塗装複合皮膜
	仕上色：アルマイトカラー（標準規格色）

	笠木ジョイント
	足元二本ボルト
	足元コの字アンカー
	足元埋め込み
	ベースアンカー

設計監理	殿
施工	殿

工 事 名	
図面内容	ラルゴ立格子型 (20×40)

受領印

年 月

	株式会社 ツツキ		
担 当	作 図	検 図	確 認

縮尺 1/2	姿図第	断面図第				納り図第				図番
	号図参照	号図参照				号図参照				枚
	管理番号	Z								
1/2	CAD管理番号		LAK15N50TAK2040							